



Wyrys ze Studium uwarunkowań i kierunków zagospodarowania przestrzennego miasta i gminy Pырzyce skala 1:10 000

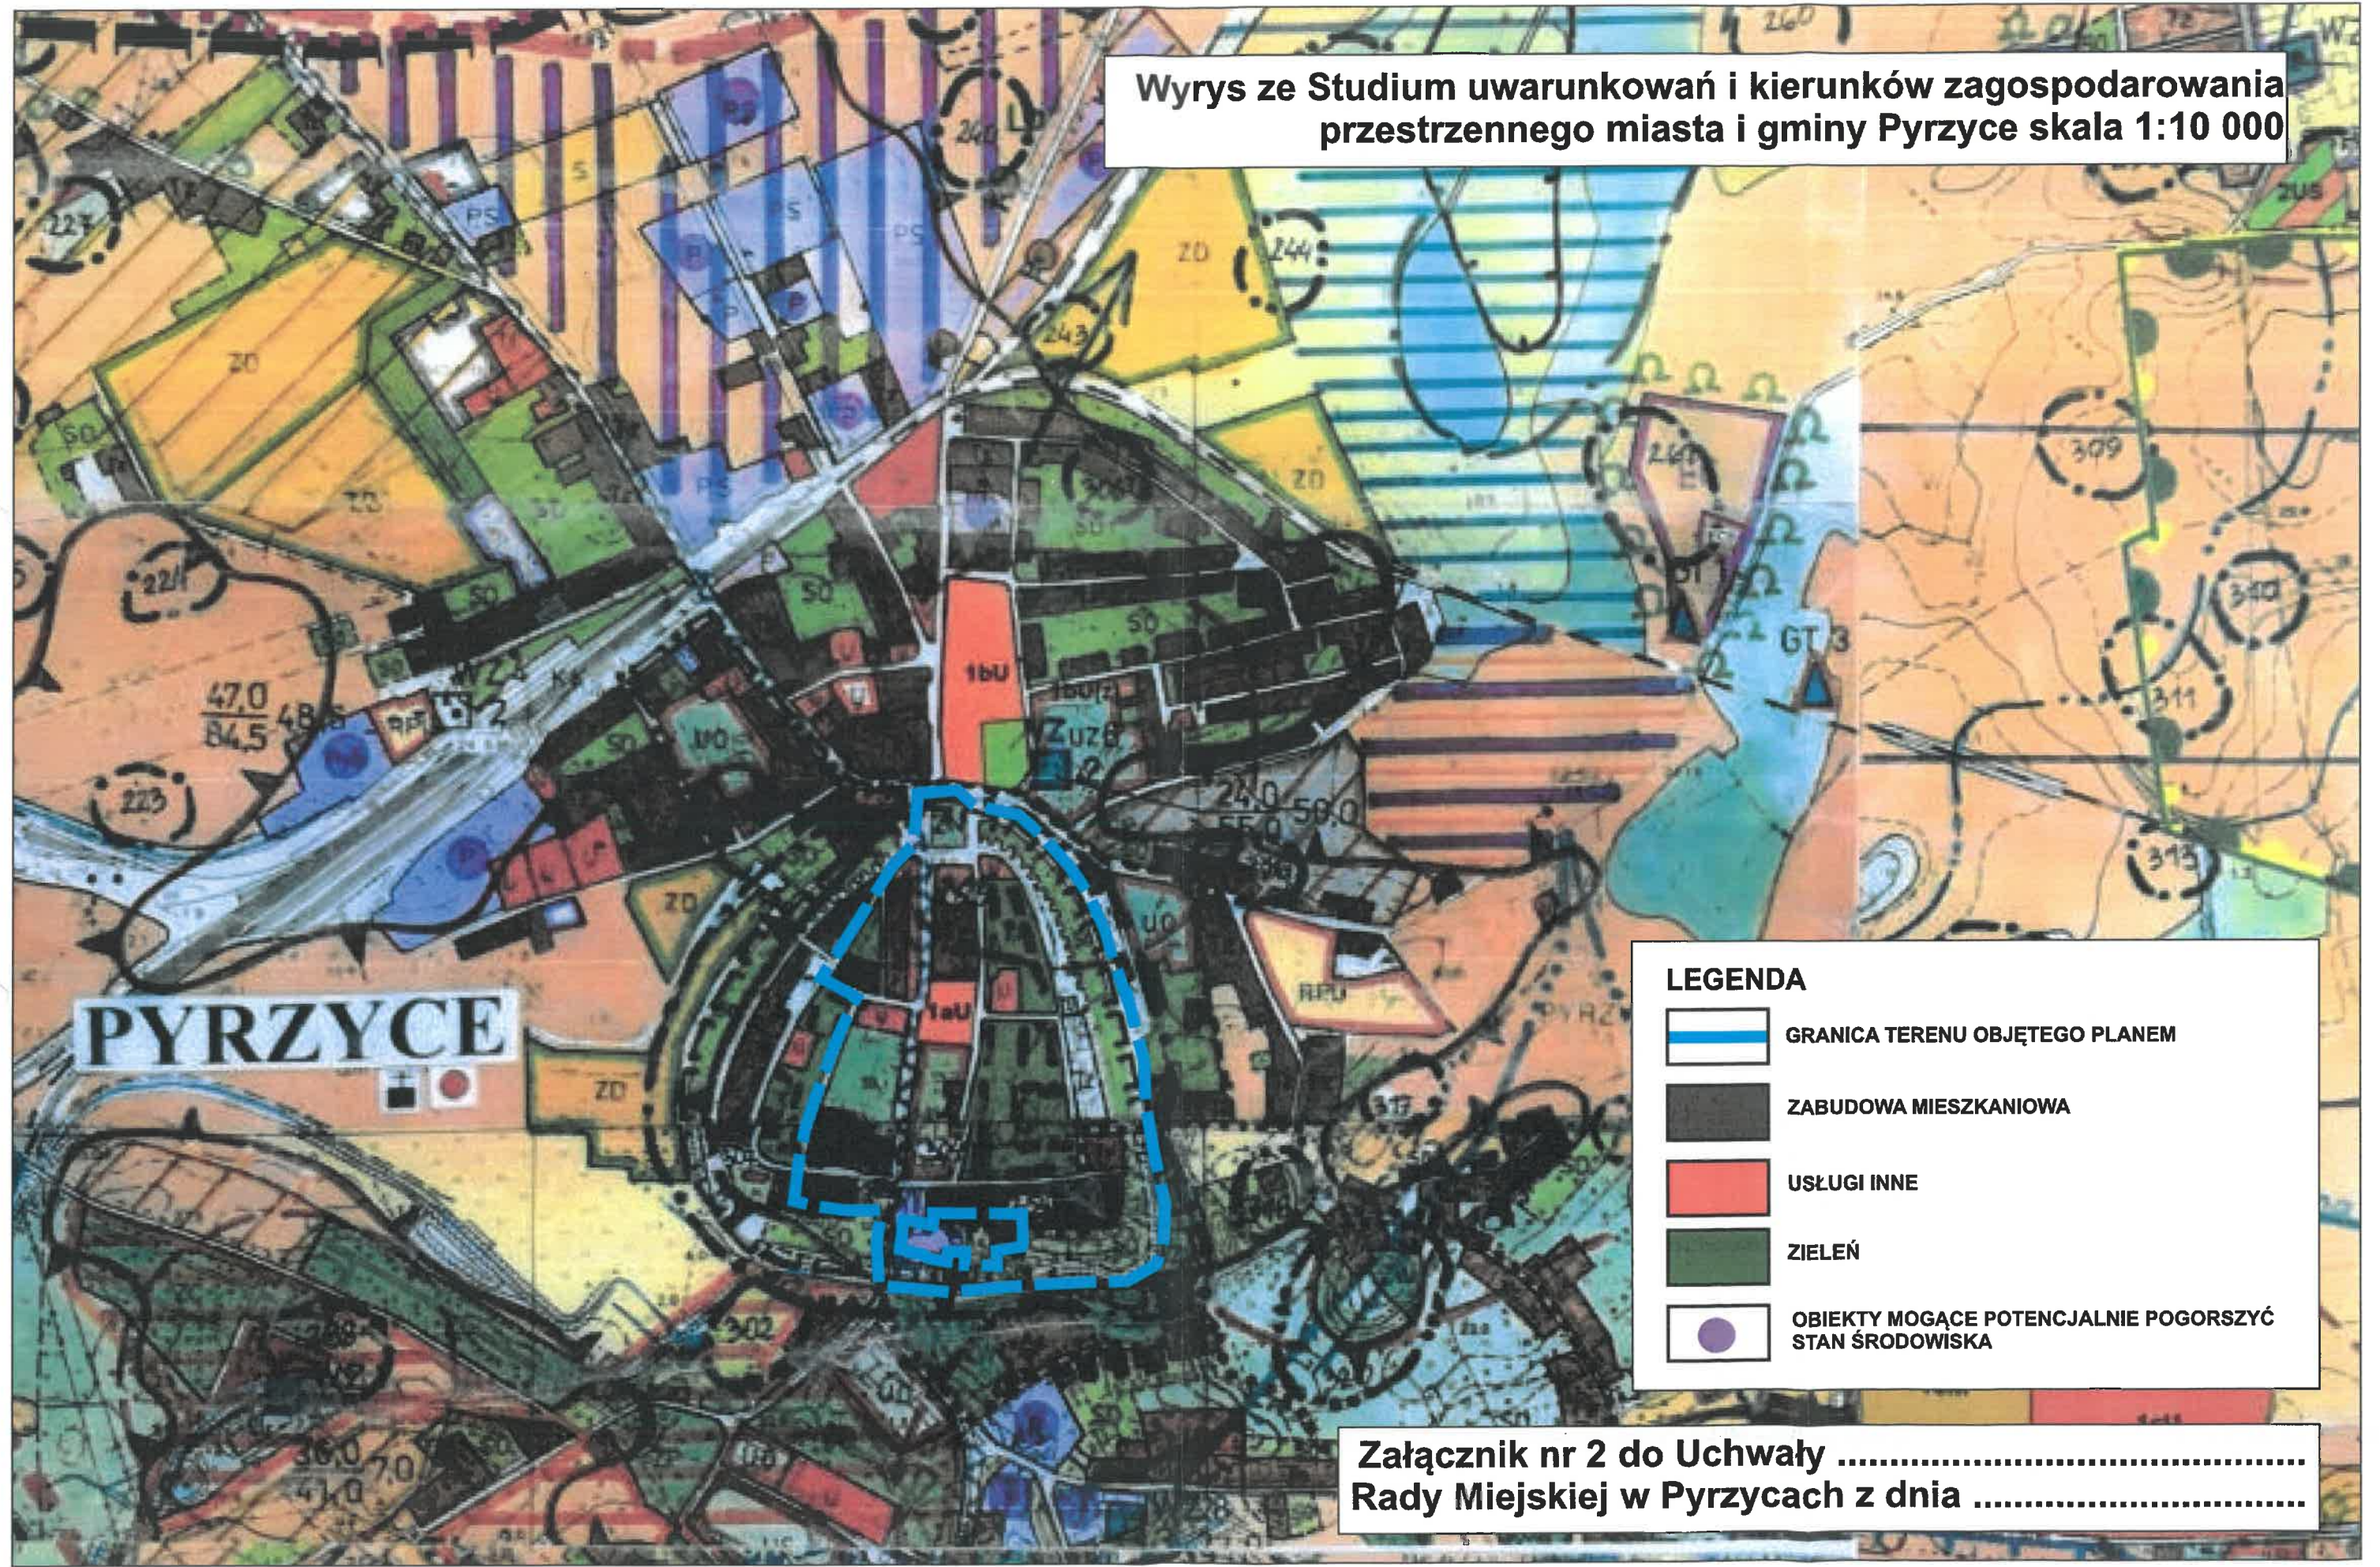

PYRZYCE

LEGENDA

-  GRANICA TERENU OBJĘTEGO PLANEM
-  ZABUDOWA MIESZKANIOWA
-  USŁUGI INNE
-  ZIELEŃ
-  OBIEKTY MOGĄCE POTENCJALNIE POGORSZYĆ STAN ŚRODOWISKA

Załącznik nr 2 do Uchwały
Rady Miejskiej w Pырzycach z dnia