
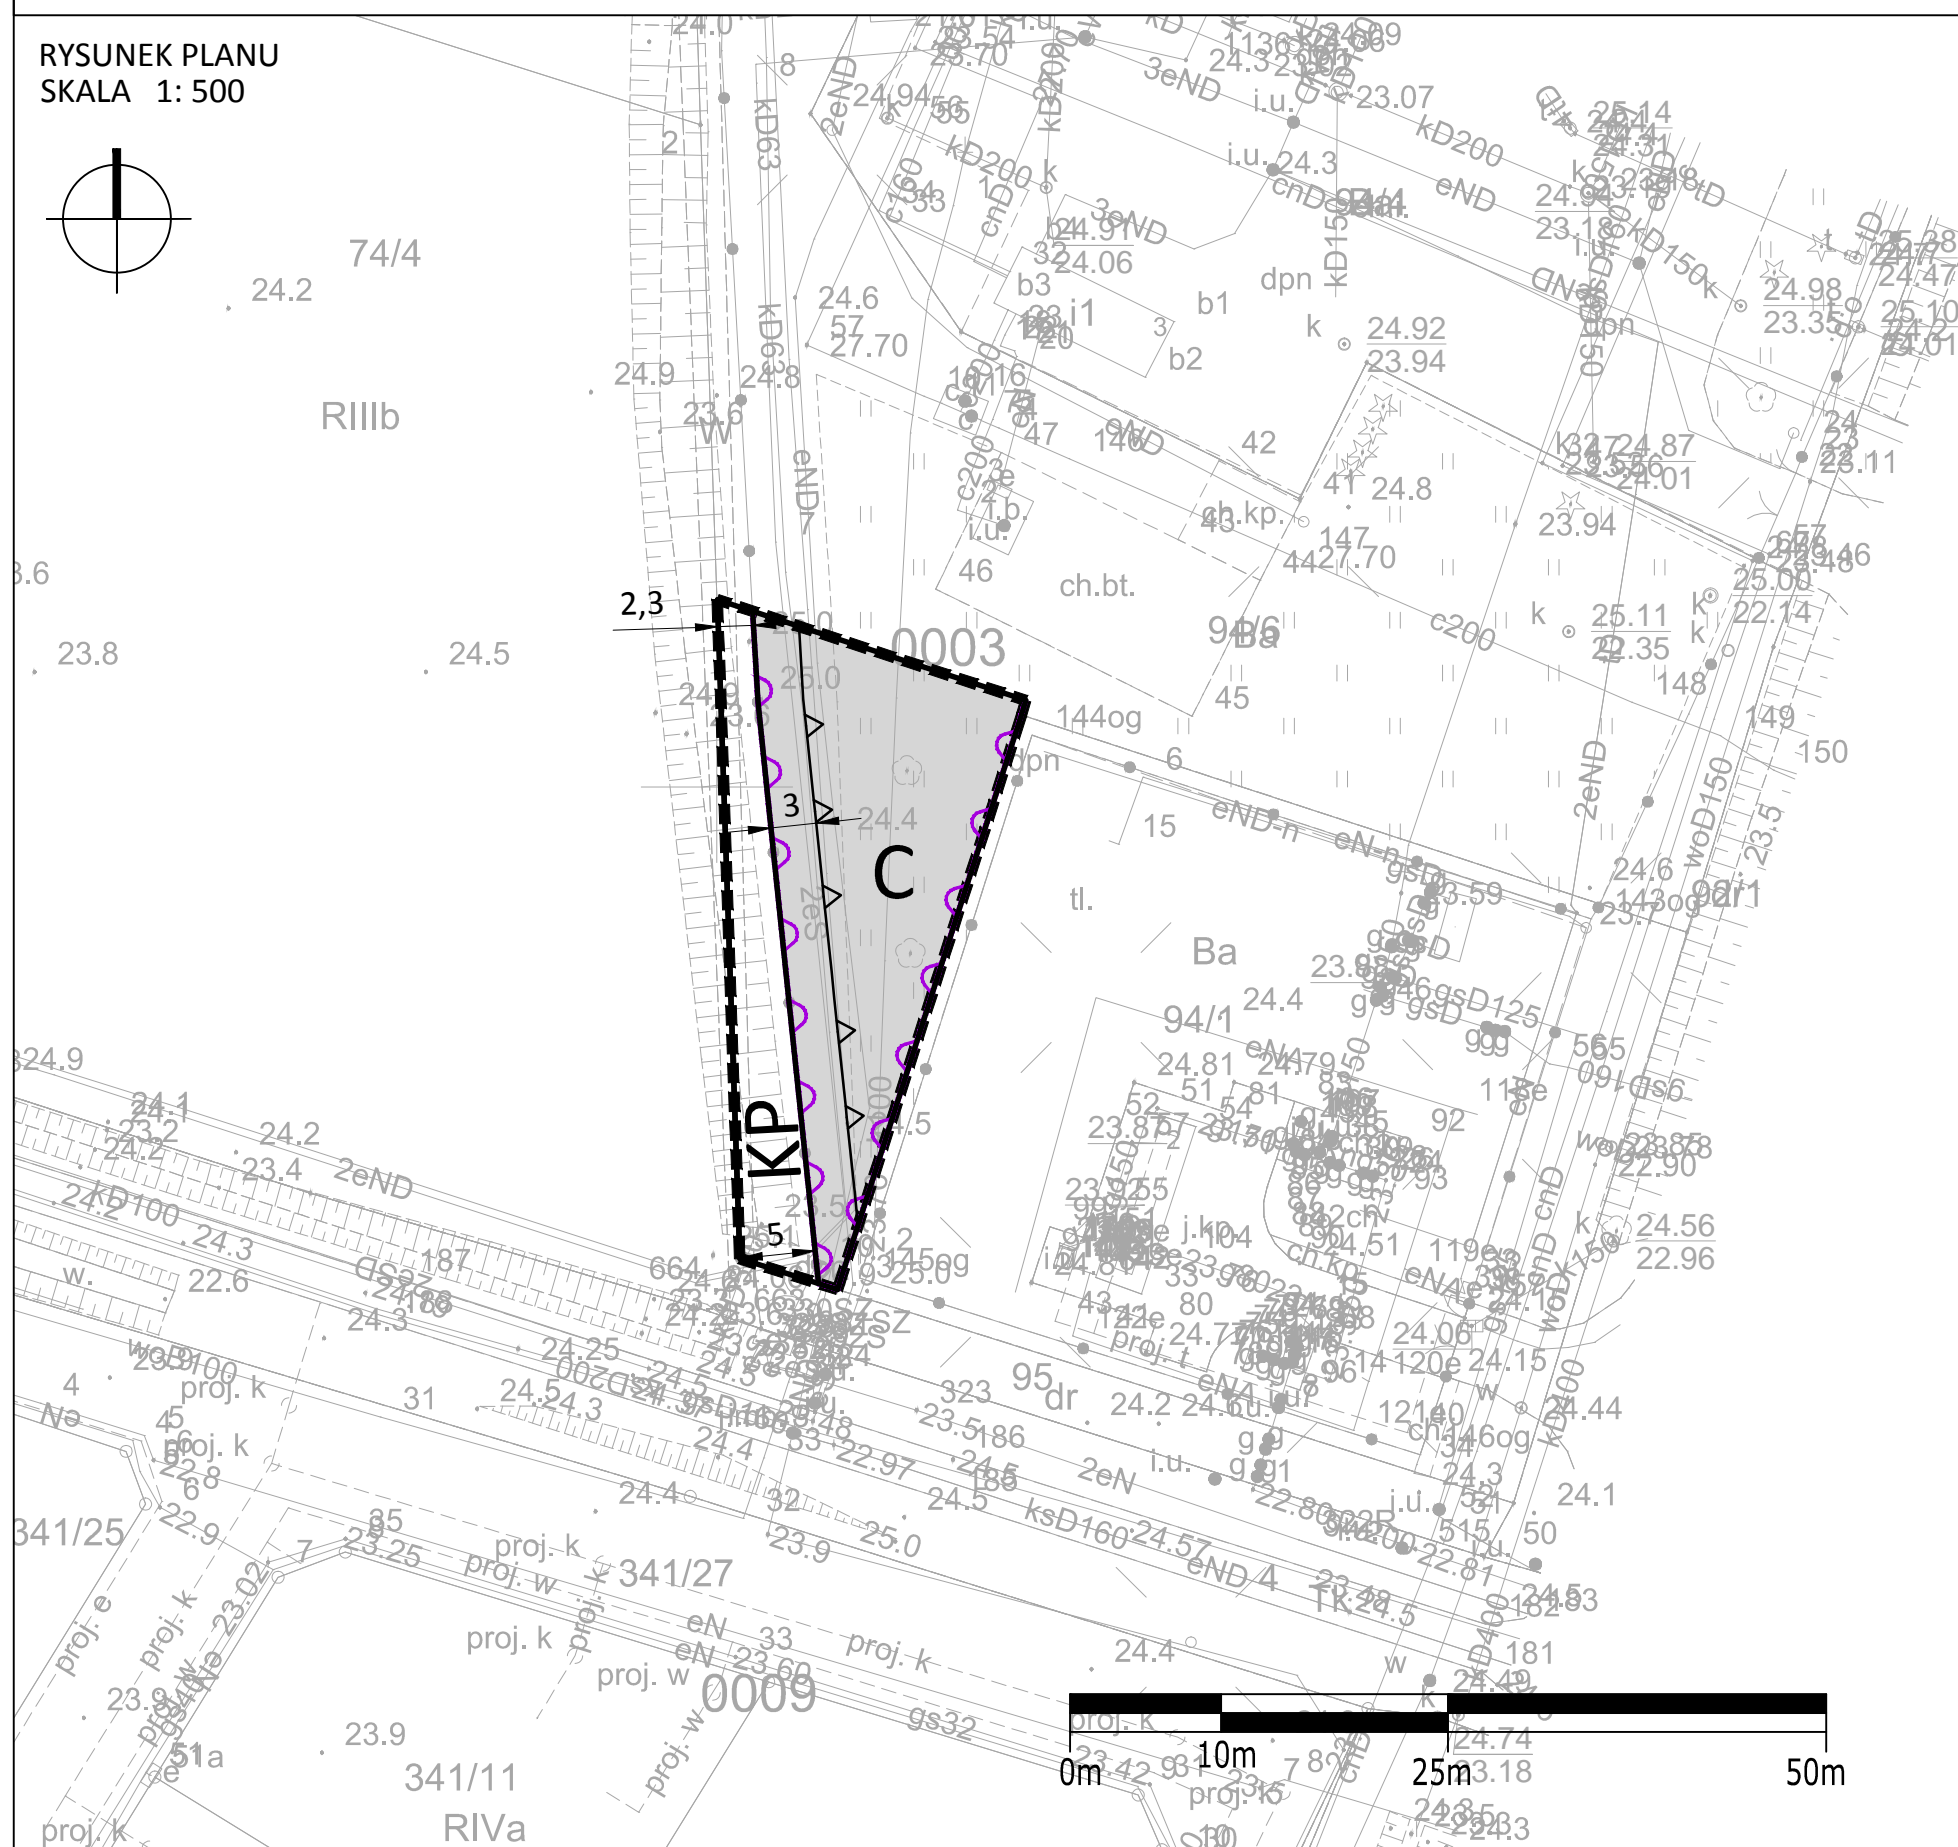


MIEJSCOWY PLAN ZAGOSPODAROWANIA PRZESTRZENNEGO MIASTA PYRZYCE DLA TERENU OBEJMUJĄCEGO CZĘŚĆ DZIAŁKI 94/6, OBRĘB NR 3 M. PYRZYCE

Z A Ł A C Z N I K N R 1 -
do uchwały nr/...../2022
Rady Miejskiej w Pyrzycach
z dniawrześnia 2022 r.

RYSUNEK PLANU
SKALA 1:500

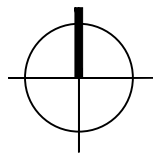

WYRYS ZE STUDIUM UWARUNKOWAŃ I KIERUNKÓW
ZAGOSPODAROWANIA PRZESTRZENNEGO - GMINA I MIASTO PYRZYCE
(UCHWAŁA Nr XXX/211/20 RADY MIEJSKIEJ W PYRZYCACH
Z DNIA 04 GRUDNIA 2020 r. TEKST UJEDNOLICONY)
SKALA 1:10 000



GRANICA TERENU OBJĘTEGO OPRACOWANIEM MPZP

- STREFA ZAGOSPODAROWANIA TURYSTYCZNO-BALNEOLOGICZNEGO,
- TEREN LOKALIZACJI CIEPŁOWNI GEOTERMALNEJ Z DOPUSZCZENIEM LOKALIZACJI ELEKTROWNI FOTOWOLTAYCZNEJ
- ZESPÓŁU PANELE FOTOWOLTAYCZNYCH
- OTWORY STACJI GEOTERMALNEJ „PYRZYCE” eksploatacyjne załączające

OZNACZENIA DO RYSUNKU PLANU:

- GRANICA OBSZARU OBJĘTEGO PLANEM
- LINIA ROZGRANICZAJĄCA TERENY O RÓŻNYM PRZEZNACZENIU LUB RÓŻNYCH ZASADACH ZAGOSPODAROWANIA
- NIEPRZEKACZALNA LINIA ZABUDOWY
- WYMIARY
- TEREN OBIEKTÓW I URZĄDZEŃ CIEPŁOWNICZYCH
- TEREN DRÓG PUBLICZNYCH - CIĄG PIESZY
- GRANICA STREFY OCHRONNEJ OD TERENU POD BUDOWĘ URZĄDZEŃ WYTWARZAJĄCYCH ENERGIĘ Z ODNAWIALNYCH ŹRÓDEŁ ENERGII O MOCY PRZEKACZAJĄCE 100kW

CAŁY OBSZAR OBJĘTY PLANEM ZNAJDUJE SIĘ:
- NA TERENIE GÓRNICZYM - WODY TERMALNE "PYRZYCE"
- W OBSZARZE GÓRNICZYM - WODY TERMALNE "PYRZYCE"
- W GRANICACH ŻŁOŻA - WODY TERMALNE "PYRZYCE"

