



Załącznik graficzny
do uchwały Nr/...../2023
Rady Miejskiej w Przycach
z dnia2023 r

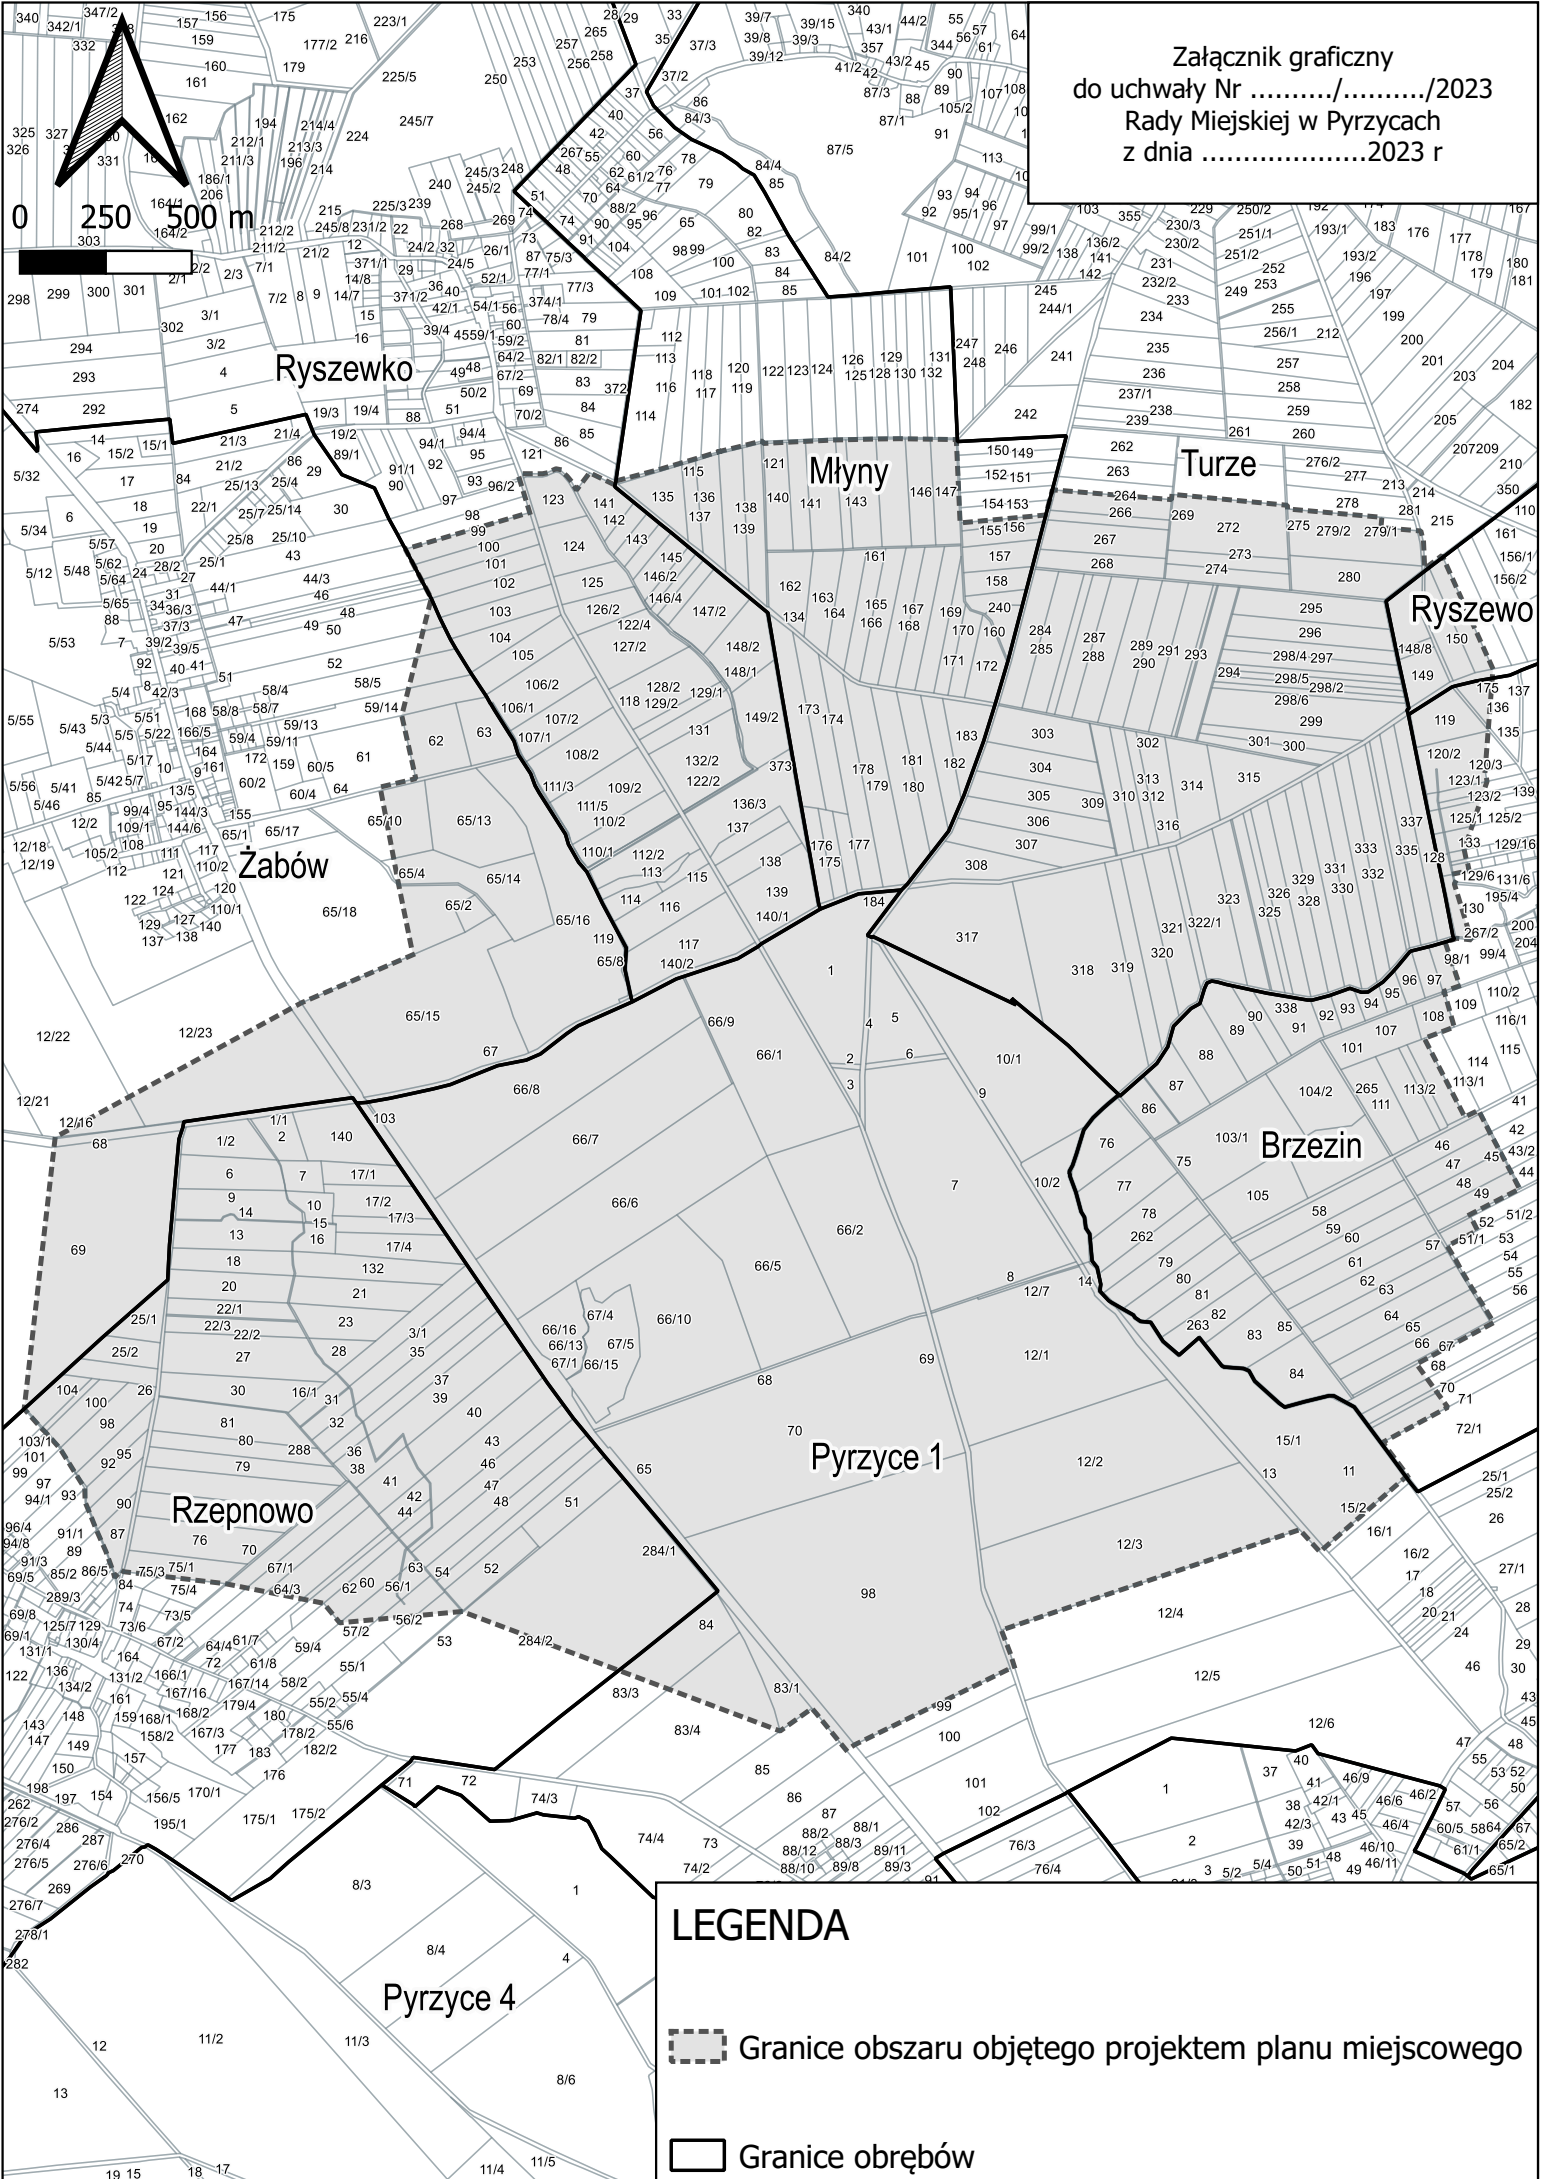

LEGENDA

 Granice obszaru objętego projektem planu miejscowego

 Granice obrębów