
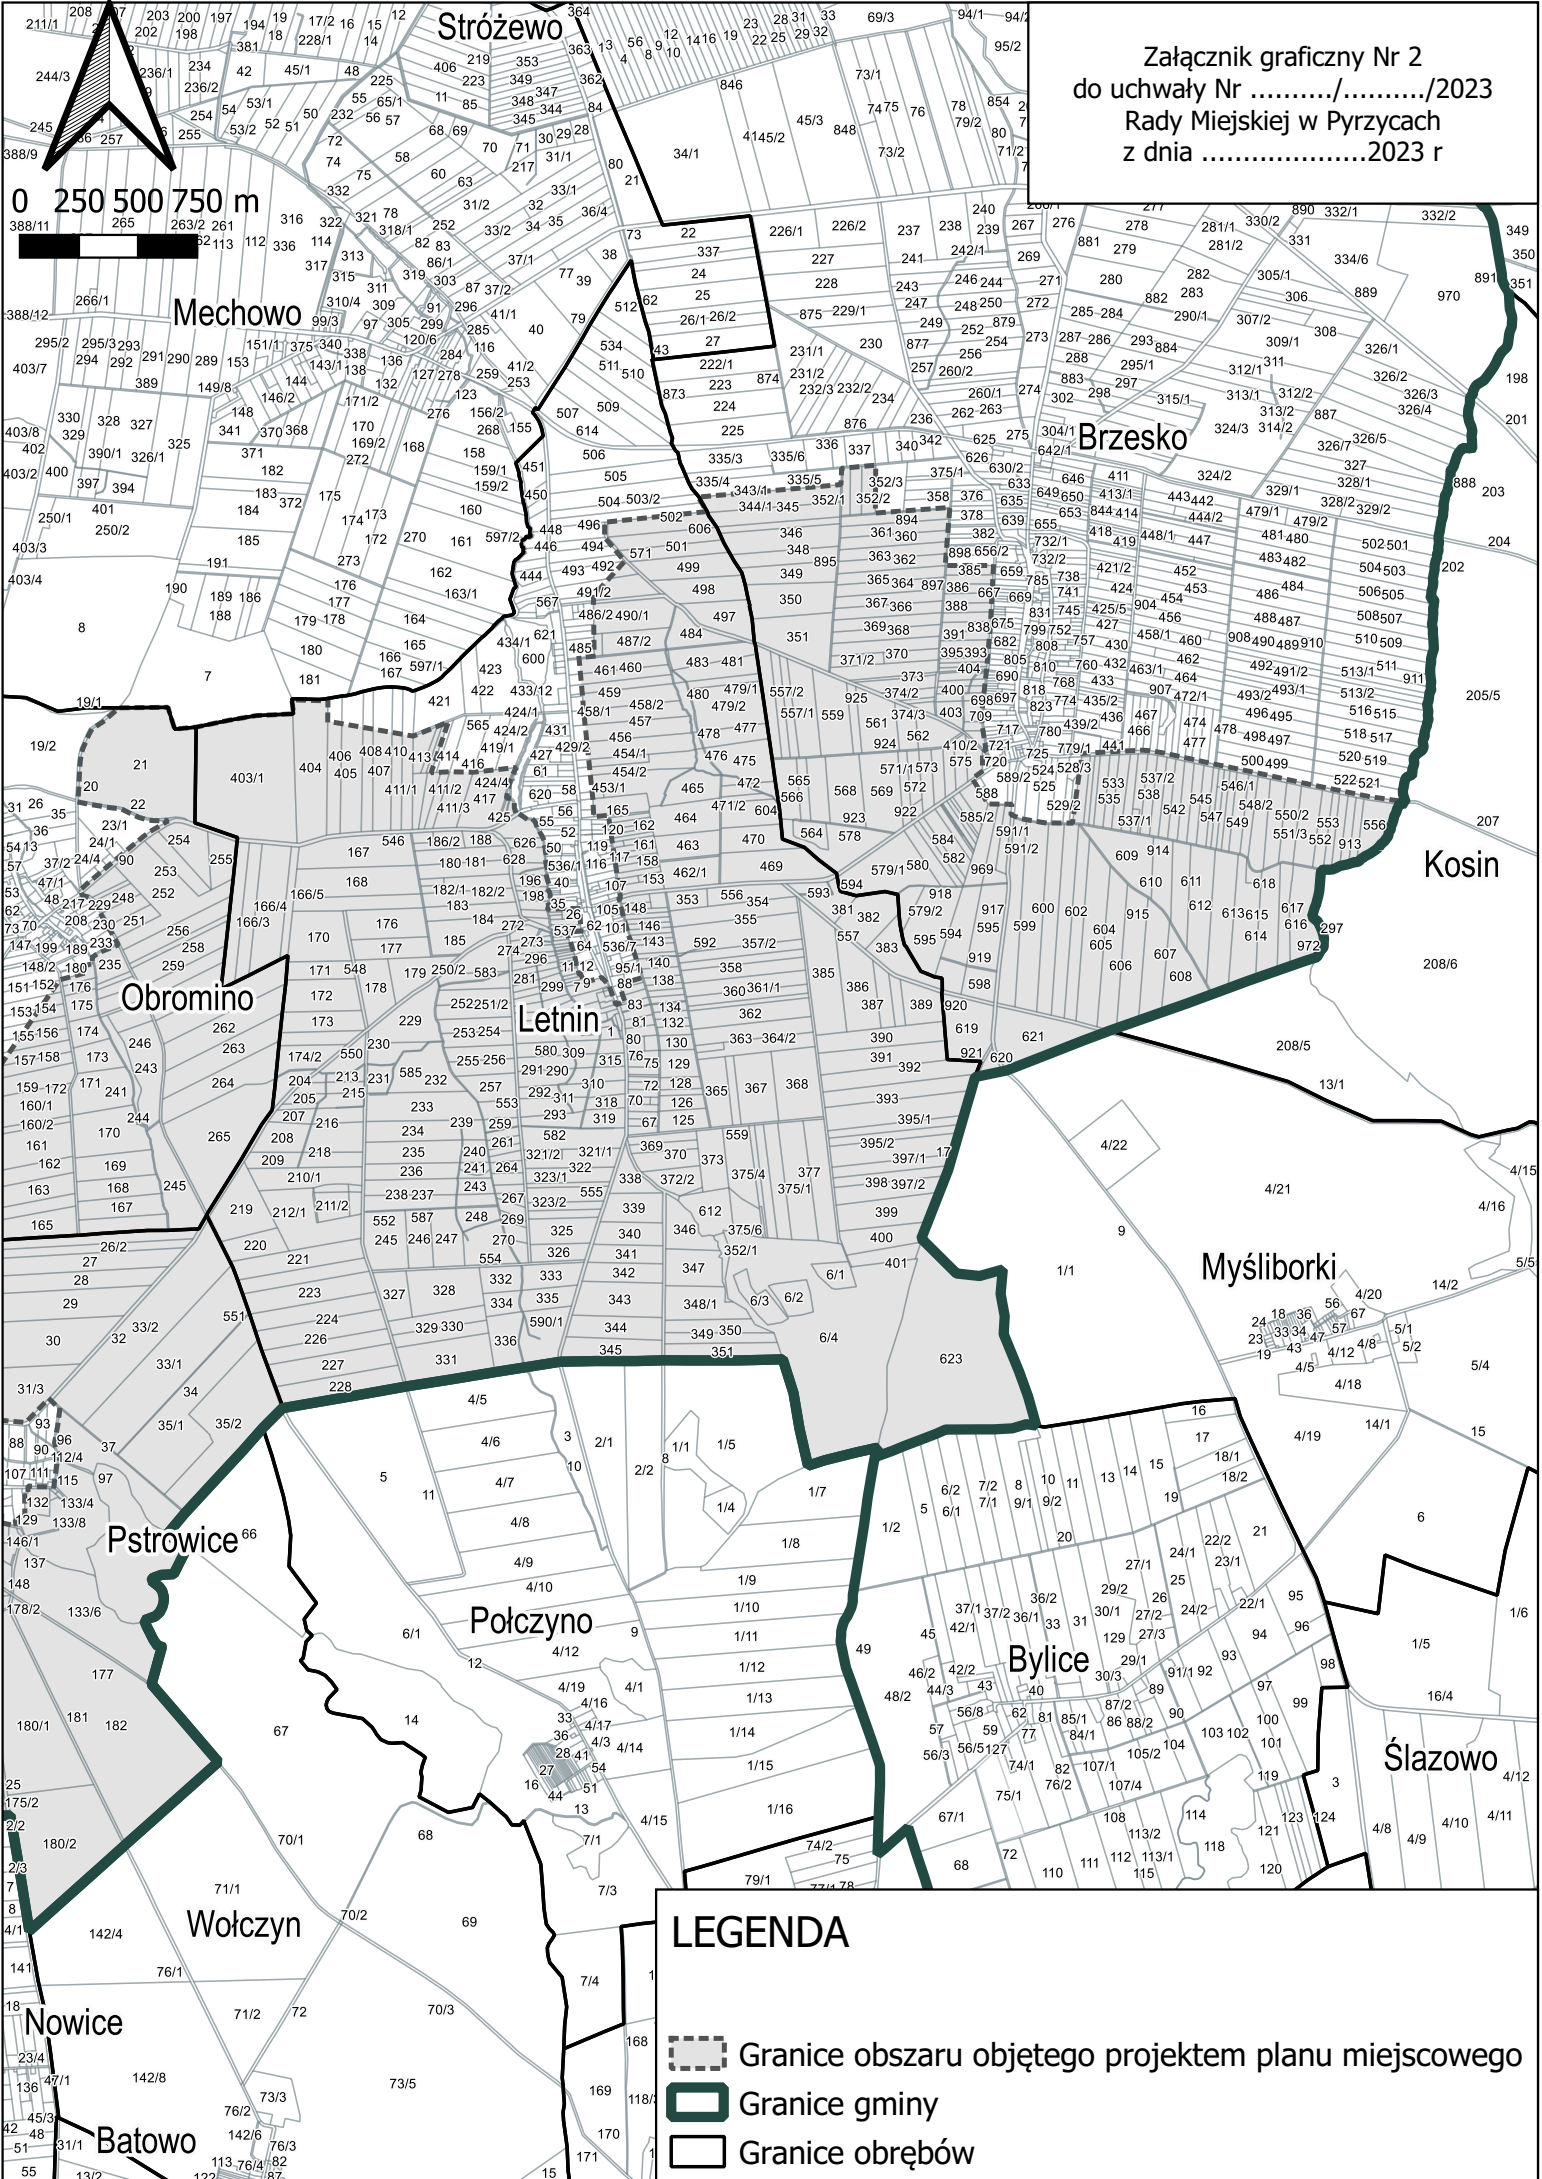


Załącznik graficzny Nr 2
do uchwały Nr/...../2023
Rady Miejskiej w Przycach
z dnia2023 r

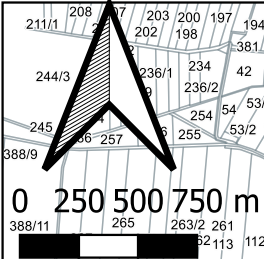

LEGENDA

- Granice obszaru objętego projektem planu miejscowego
- Granice gminy
- Granice obrębów