

MIEJSCOWY PLAN ZAGOSPODAROWANIA PRZESTRZENNEGO TERENU DZIAŁEK O NUMERACH EWIDENCYJNYCH 152, 153/2 OBRĘB 8 W MIEŚCIE PYRZYCE


Z A Ł A C Z N I K N R 1 -
do uchwały nr LIX/459/2023
Rady Miejskiej w Pyrzycach
z dnia 30 marca 2023 r.

RYSUNEK PLANU
SKALA 1: 1000

WYRYS ZE STUDYUM UWARUNKOWAŃ I KIERUNKÓW
ZAGOSPODAROWANIA PRZESTRZENNEGO - GMINA I MIASTO PYRZYCE
(UCHWAŁA Nr XXX/211/20 RADY MIEJSKIEJ W PYRZYCACH
Z DNIA 04 GRUDNIA 2020 r. TEKST UJEDNOLICONY)
SKALA 1:10 000



- GRANICA TERENU OBJĘTEGO OPRACOWANIEM MPZP
- P, S PRZEMYSŁ, SKŁADY
- T, Z TERENY ZABUDOWANE Z SADAMI I OGRODAMI
- STREFA „A” ŚCISLEJ OCHRONY KONSERWATORSKIEJ
- STREFA „K” OCHRONY KRAJOBRAZU
- STREFA „W III” OGRANICZONEJ OCHRONY KONSERWATORSKIEJ

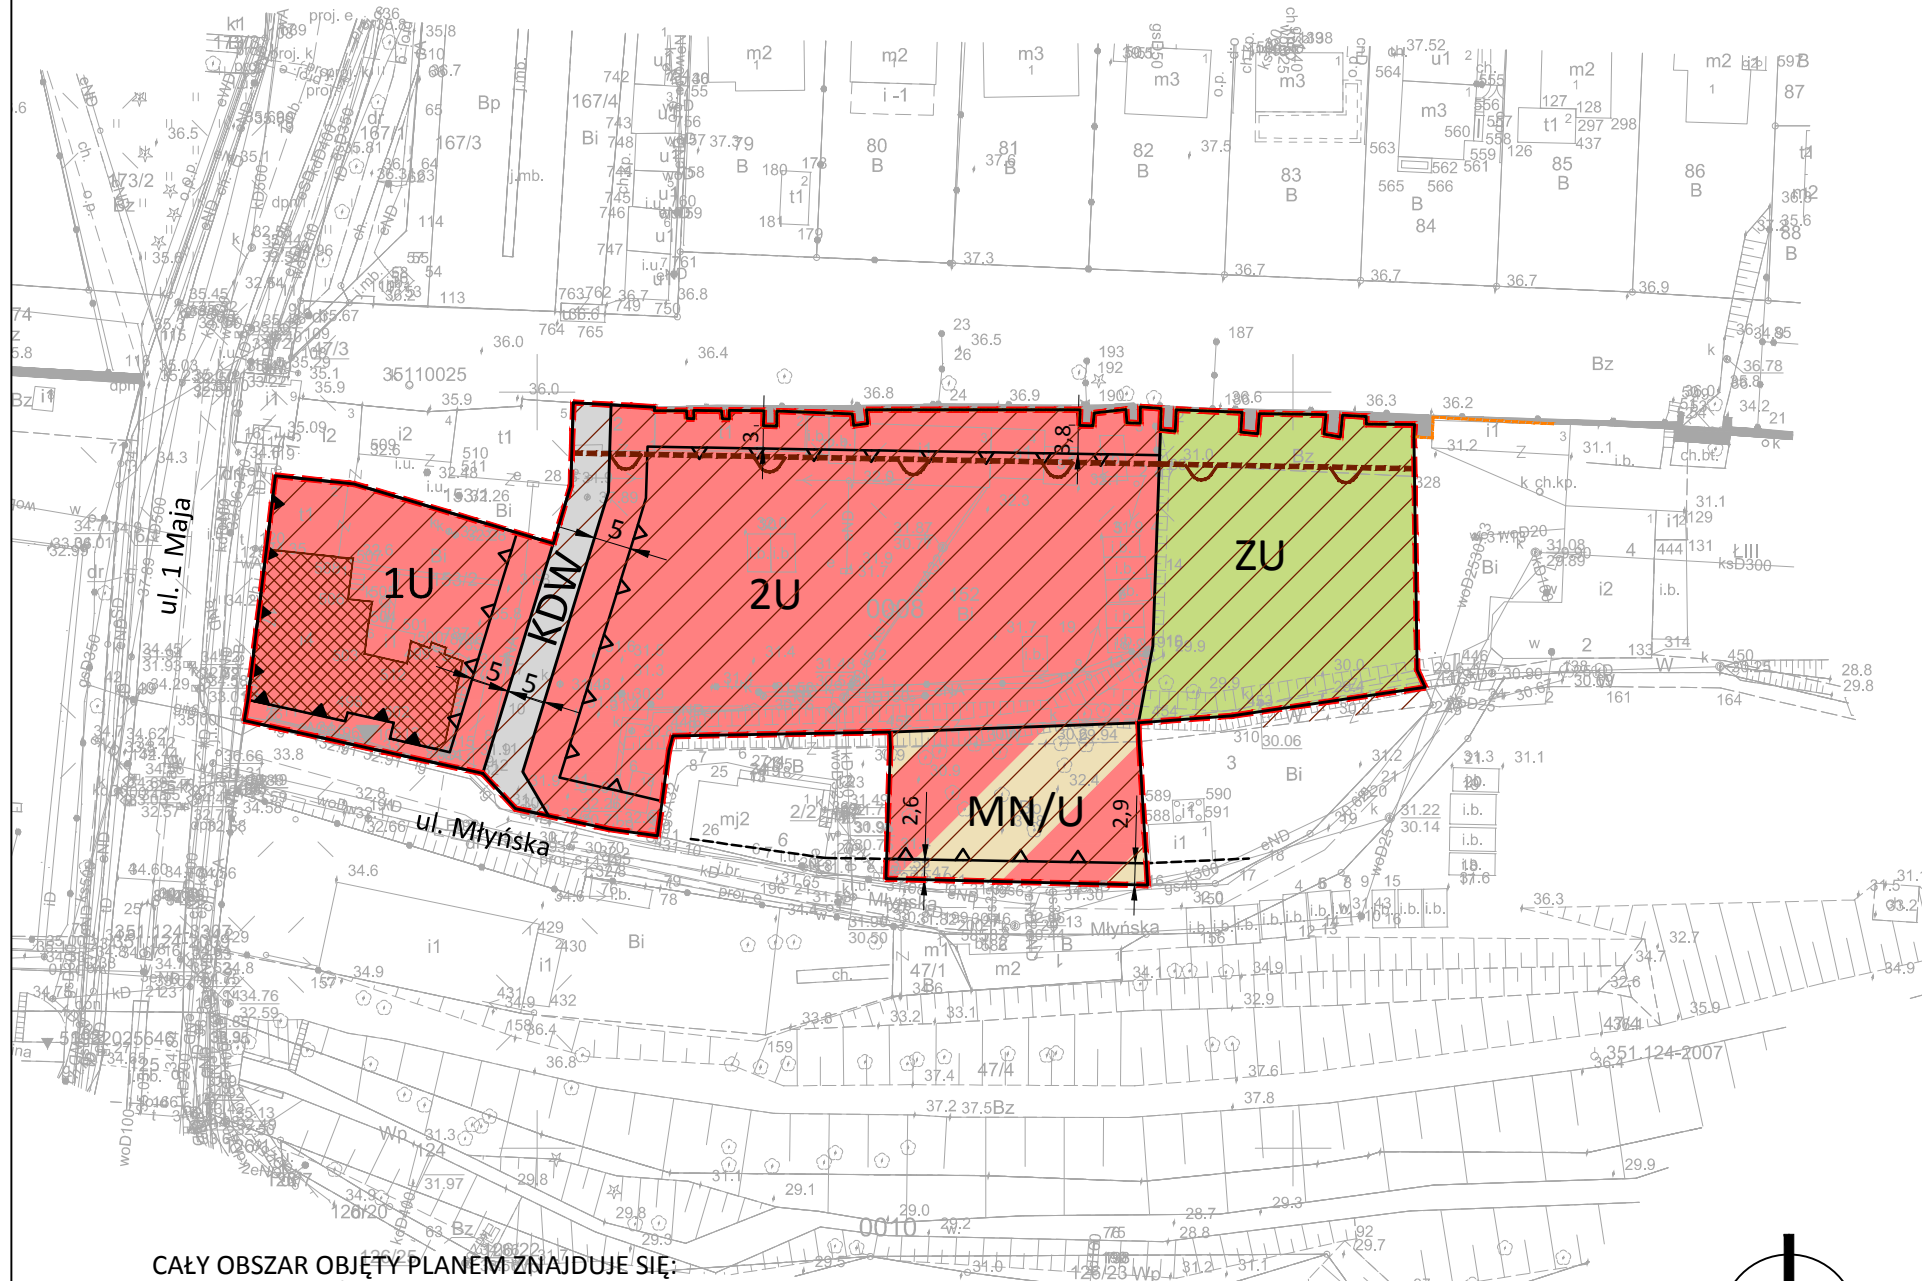

OZNACZENIA DO RYSUNKU PLANU:

- GRANICA OBSZARU OBJĘTEGO PLANEM
- LINIA ROZGRANICZAJĄCA TERENY O RÓŻNYM PRZEZNACZENIU LUB RÓŻNYCH ZASADACH ZAGOSPODAROWANIA
- OBOWIĄZUJĄCA LINIA ZABUDOWY
- NIEPRZEKRACZALNA LINIA ZABUDOWY
- 16,5 WYMIARY
- U TERENY ZABUDOWY USŁUGOWEJ
- MN/U TEREN ZABUDOWY MIESZKANIOWEJ JEDNORODZINNEJ I USŁUGOWEJ
- ZU TEREN ZIELENI URZĄDZONEJ
- KDW TEREN DRÓG WEWNĘTRZNYCH
- BUDYNEK DAWNEGO MŁYNA PAROWEGO WPISANY DO REJESTRU ZABYTKÓW
- GRANICA STREFY „K” OCHRONY KRAJOBRAZU
- OBSZAR ŚCISLEJ OCHRONY KONSERWATORSKIEJ WPISANY DO REJESTRU ZABYTKÓW - TEREN STEREGO MIASTA
- ORAZ STREFA OCHRONY KONSERWATORSKIEJ STANOWISK ARCHEOLOGICZNYCH W III
- GRANICA PRZEBIEGU ŚREDNIOWIECZNYCH MURÓW OBRONNYCH
- ul. Młyńska NAZWY WŁASNE ULIC

CAŁY OBSZAR OBJĘTY PLANEM ZNAJDUJE SIĘ:
- NA TERENIE GÓRNICZYM - WODY TERMALNE "PYRZYCE"
- W OBSZARZE GÓRNICZYM - WODY TERMALNE "PYRZYCE"
- W GRANICACH ŻŁOŻA - WODY TERMALNE "PYRZYCE"

