
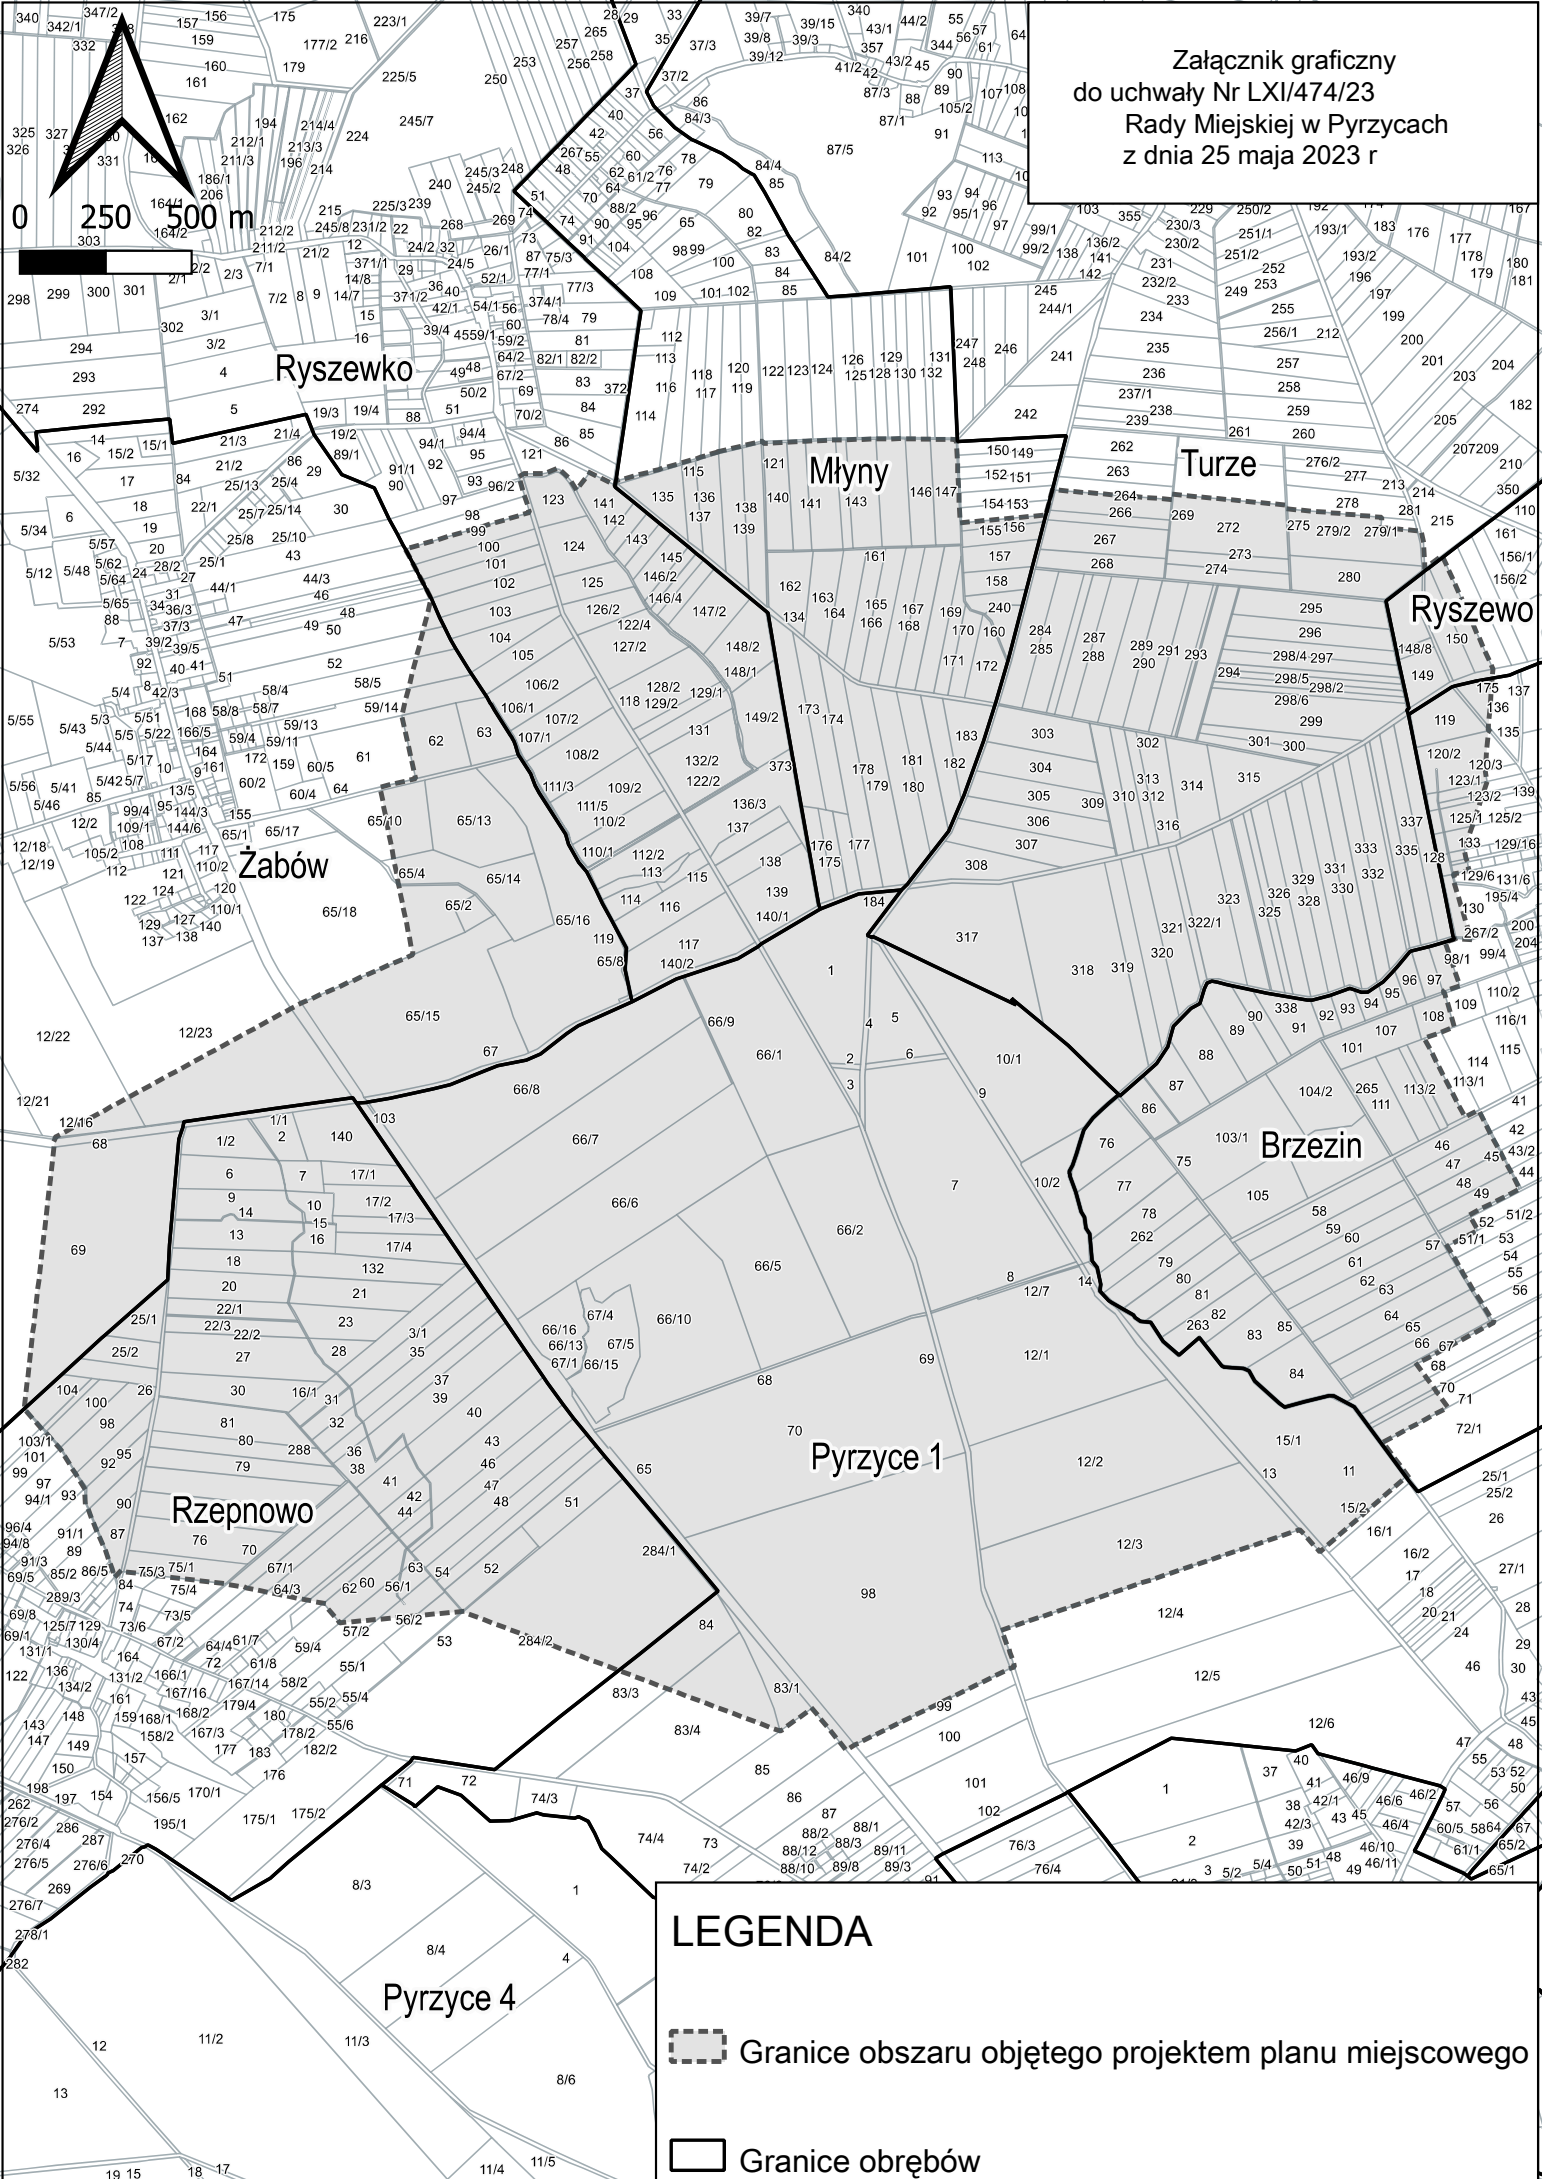


Załącznik graficzny
 do uchwały Nr LXI/474/23
 Rady Miejskiej w Pyrzycach
 z dnia 25 maja 2023 r

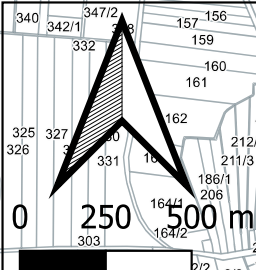

LEGENDA

- Granice obszaru objętego projektem planu miejscowego
- Granice obrębów