
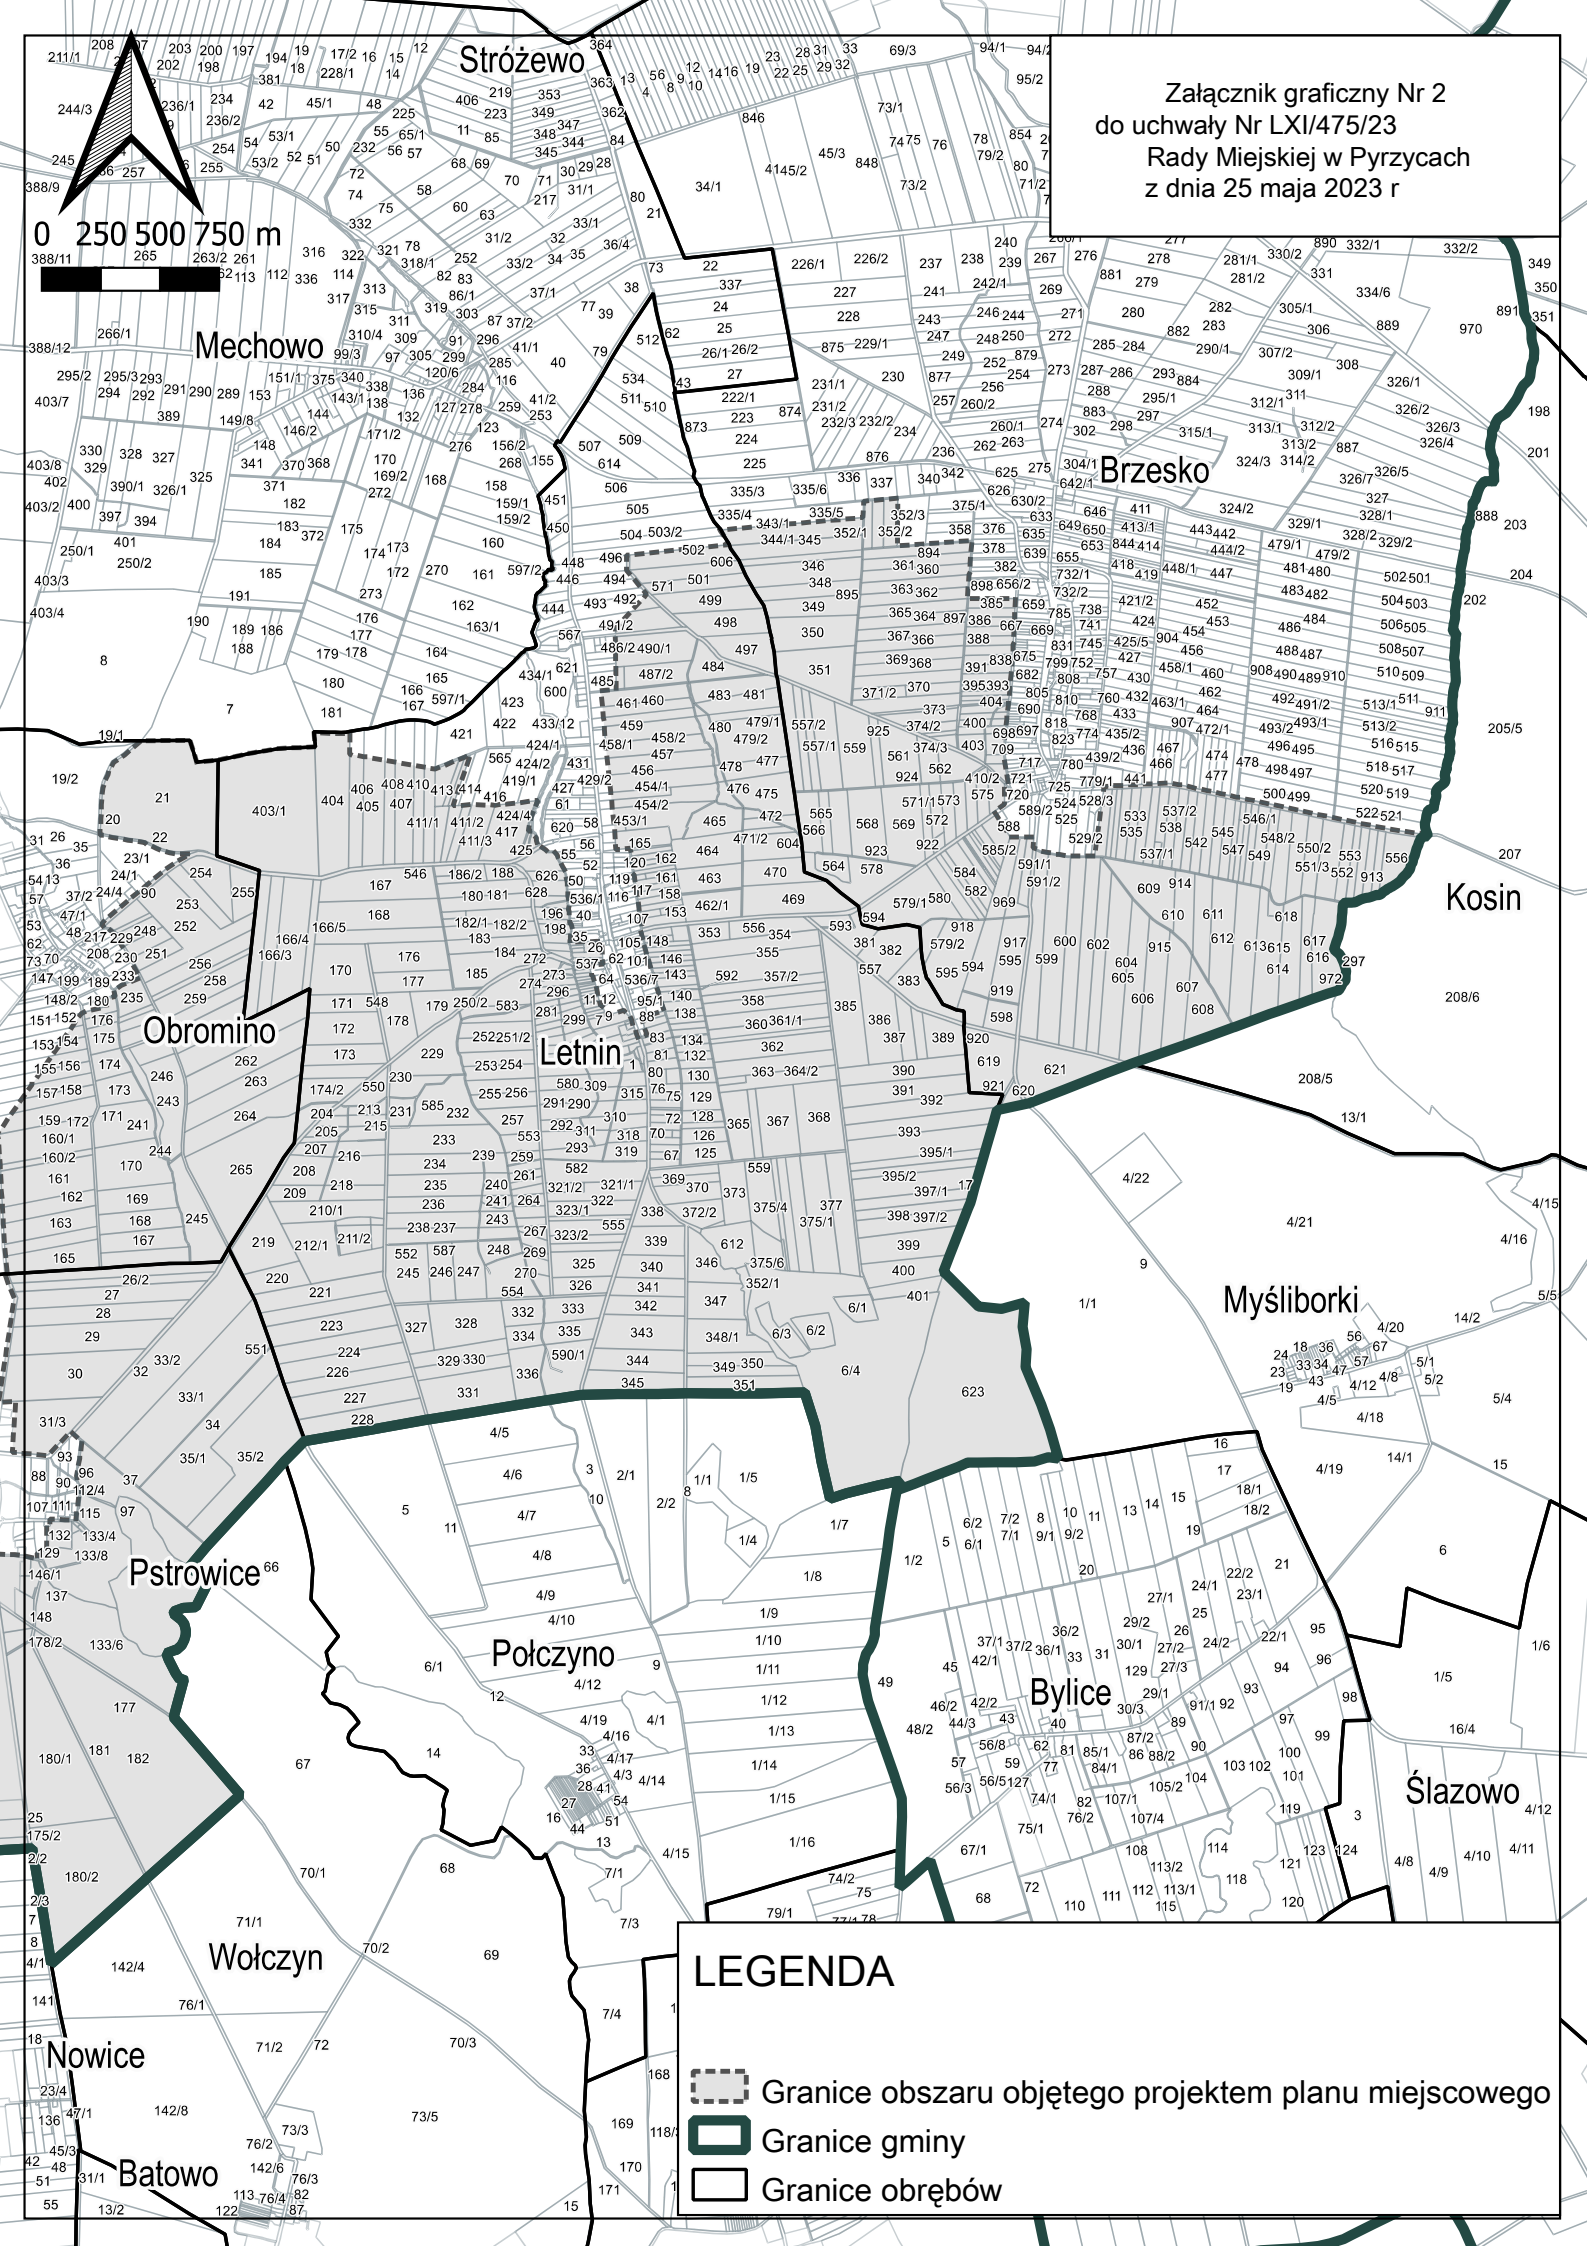


Załącznik graficzny Nr 2
do uchwały Nr LXI/475/23
Rady Miejskiej w Pyrzycach
z dnia 25 maja 2023 r

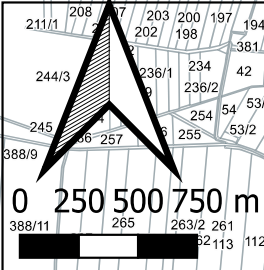

LEGENDA

- Granice obszaru objętego projektem planu miejscowego
- Granice gminy
- Granice obrębów