


MIEJSCOWY PLAN ZAGOSPODAROWANIA PRZESTRZENNEGO MIASTA PYRZYCE  
DLA TERENU OBEJMUJĄCEGO CZĘŚĆ DZIAŁKI 94/6, OBRĘB NR 3 M. PYRZYCE

Z A Ł A C Z N I K N R 1 -  
do uchwały nr LII/413/2022  
Rady Miejskiej w Pyrzycach  
z dnia 29 września 2022 r.

SKALA 1: 500  
RYSUNEK PLANU

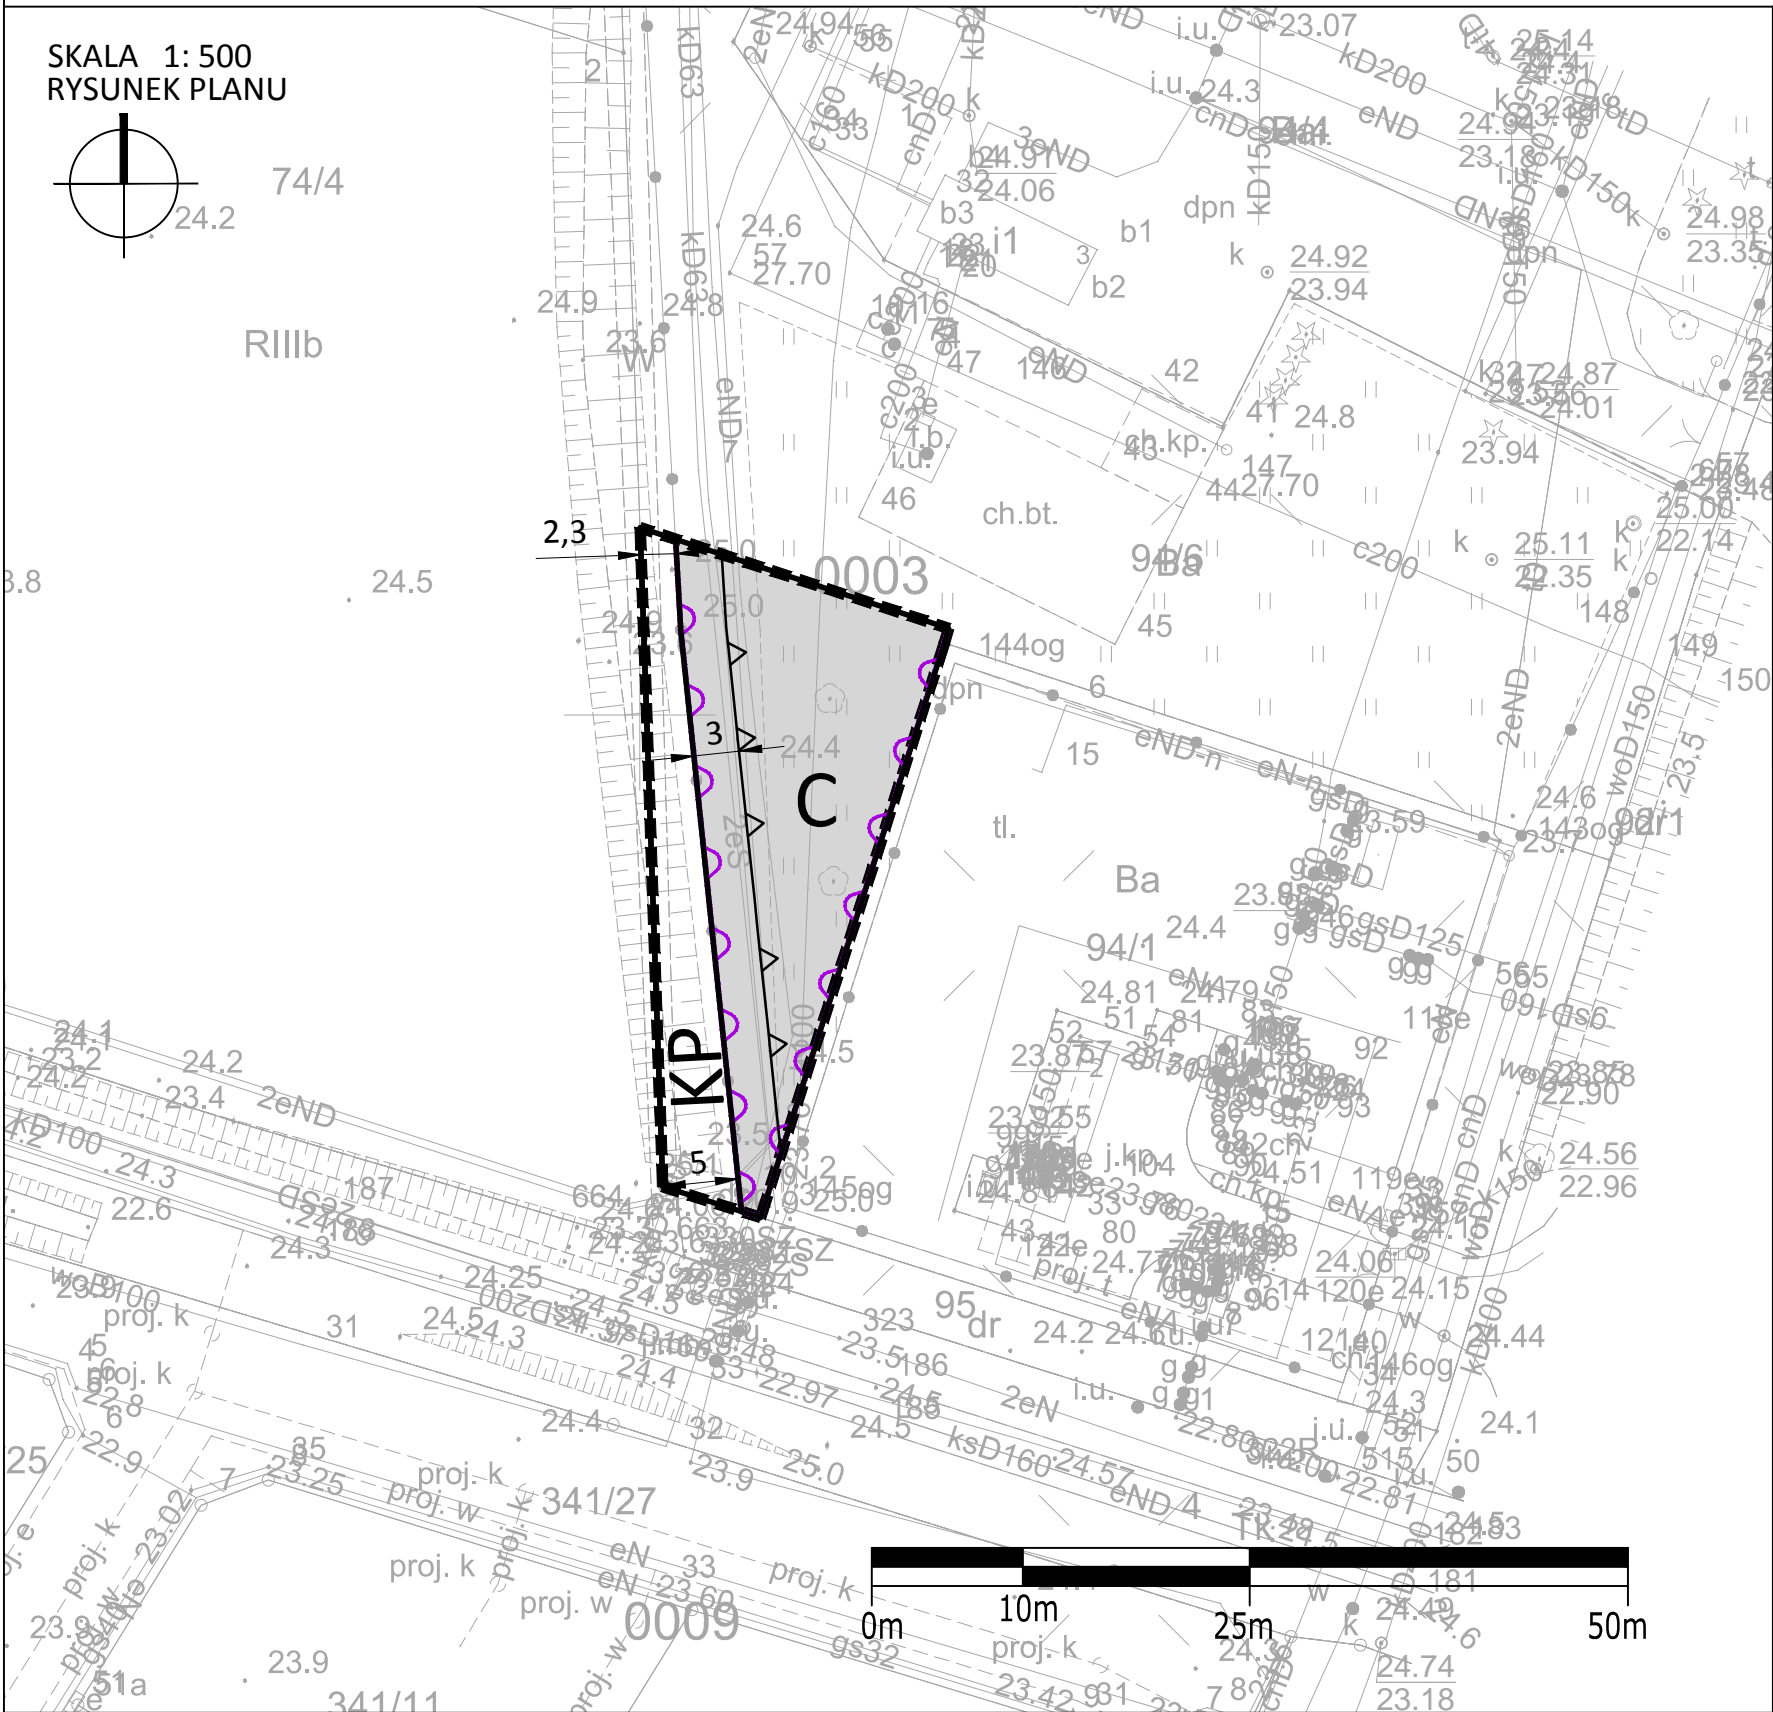

WYRYS ZE STUDIUM UWARUNKOWAŃ I KIERUNKÓW  
ZAGOSPODAROWANIA PRZESTRZENNEGO - GMINA I MIASTO PYRZYCE  
(UCHWAŁA Nr XXX/211/20 RADY MIEJSKIEJ W PYRZCACH  
Z DNIA 04 GRUDNIA 2020 r. TEKST UJEDNOLICONY)  
SKALA 1:10 000



- GRANICA TERENU OBJĘTEGO OPRACOWANIEM MPZP
- STREFA ZAGOSPODAROWANIA TURYSTYCZNO-BALNEOLOGICZNEGO,
- TEREN LOKALIZACJI CIEPŁOWNI GEOTERMALNEJ Z DOPUSZCZENIEM
- LOKALIZACJI ELEKTROWNI FOTOWOLTAICZNEJ
- ZESPOŁU PANELI FOTOWOLTAICZNYCH
- OTWORY STACJI GEOTERMALNEJ „PYRZYCE”
- eksploatacyjne    załączające

OZNACZENIA DO RYSUNKU PLANU:

- GRANICA OBSZARU OBJĘTEGO PLANEM
- LINIA ROZGRANICZAJĄCA TERENY O RÓŻNYM PRZEZNACZENIU LUB RÓŻNYCH ZASADACH ZAGOSPODAROWANIA
- NIEPRZEKACZALNA LINIA ZABUDOWY
- WYMIARY
- TEREN OBIEKTÓW I URZĄDZEŃ CIEPŁOWNICZYCH
- TEREN DRÓG PUBLICZNYCH - CIĄG PIESZY
- GRANICA STREFY OCHRONNEJ OD TERENU POD BUDOWĘ URZĄDZEŃ WYTWARZAJĄCYCH ENERGIĘ Z ODNAWIALNYCH ŹRÓDEŁ ENERGII O MOCY PRZEKACZAJĄCE 100kW

CAŁY OBSZAR OBJĘTY PLANEM ZNAJDUJE SIĘ:  
- NA TERENIE GÓRNICZYM - WODY TERMALNE "PYRZYCE"  
- W OBSZARZE GÓRNICZYM - WODY TERMALNE "PYRZYCE"  
- W GRANICACH ŻŁOŻA - WODY TERMALNE "PYRZYCE"