


WARIANT 1

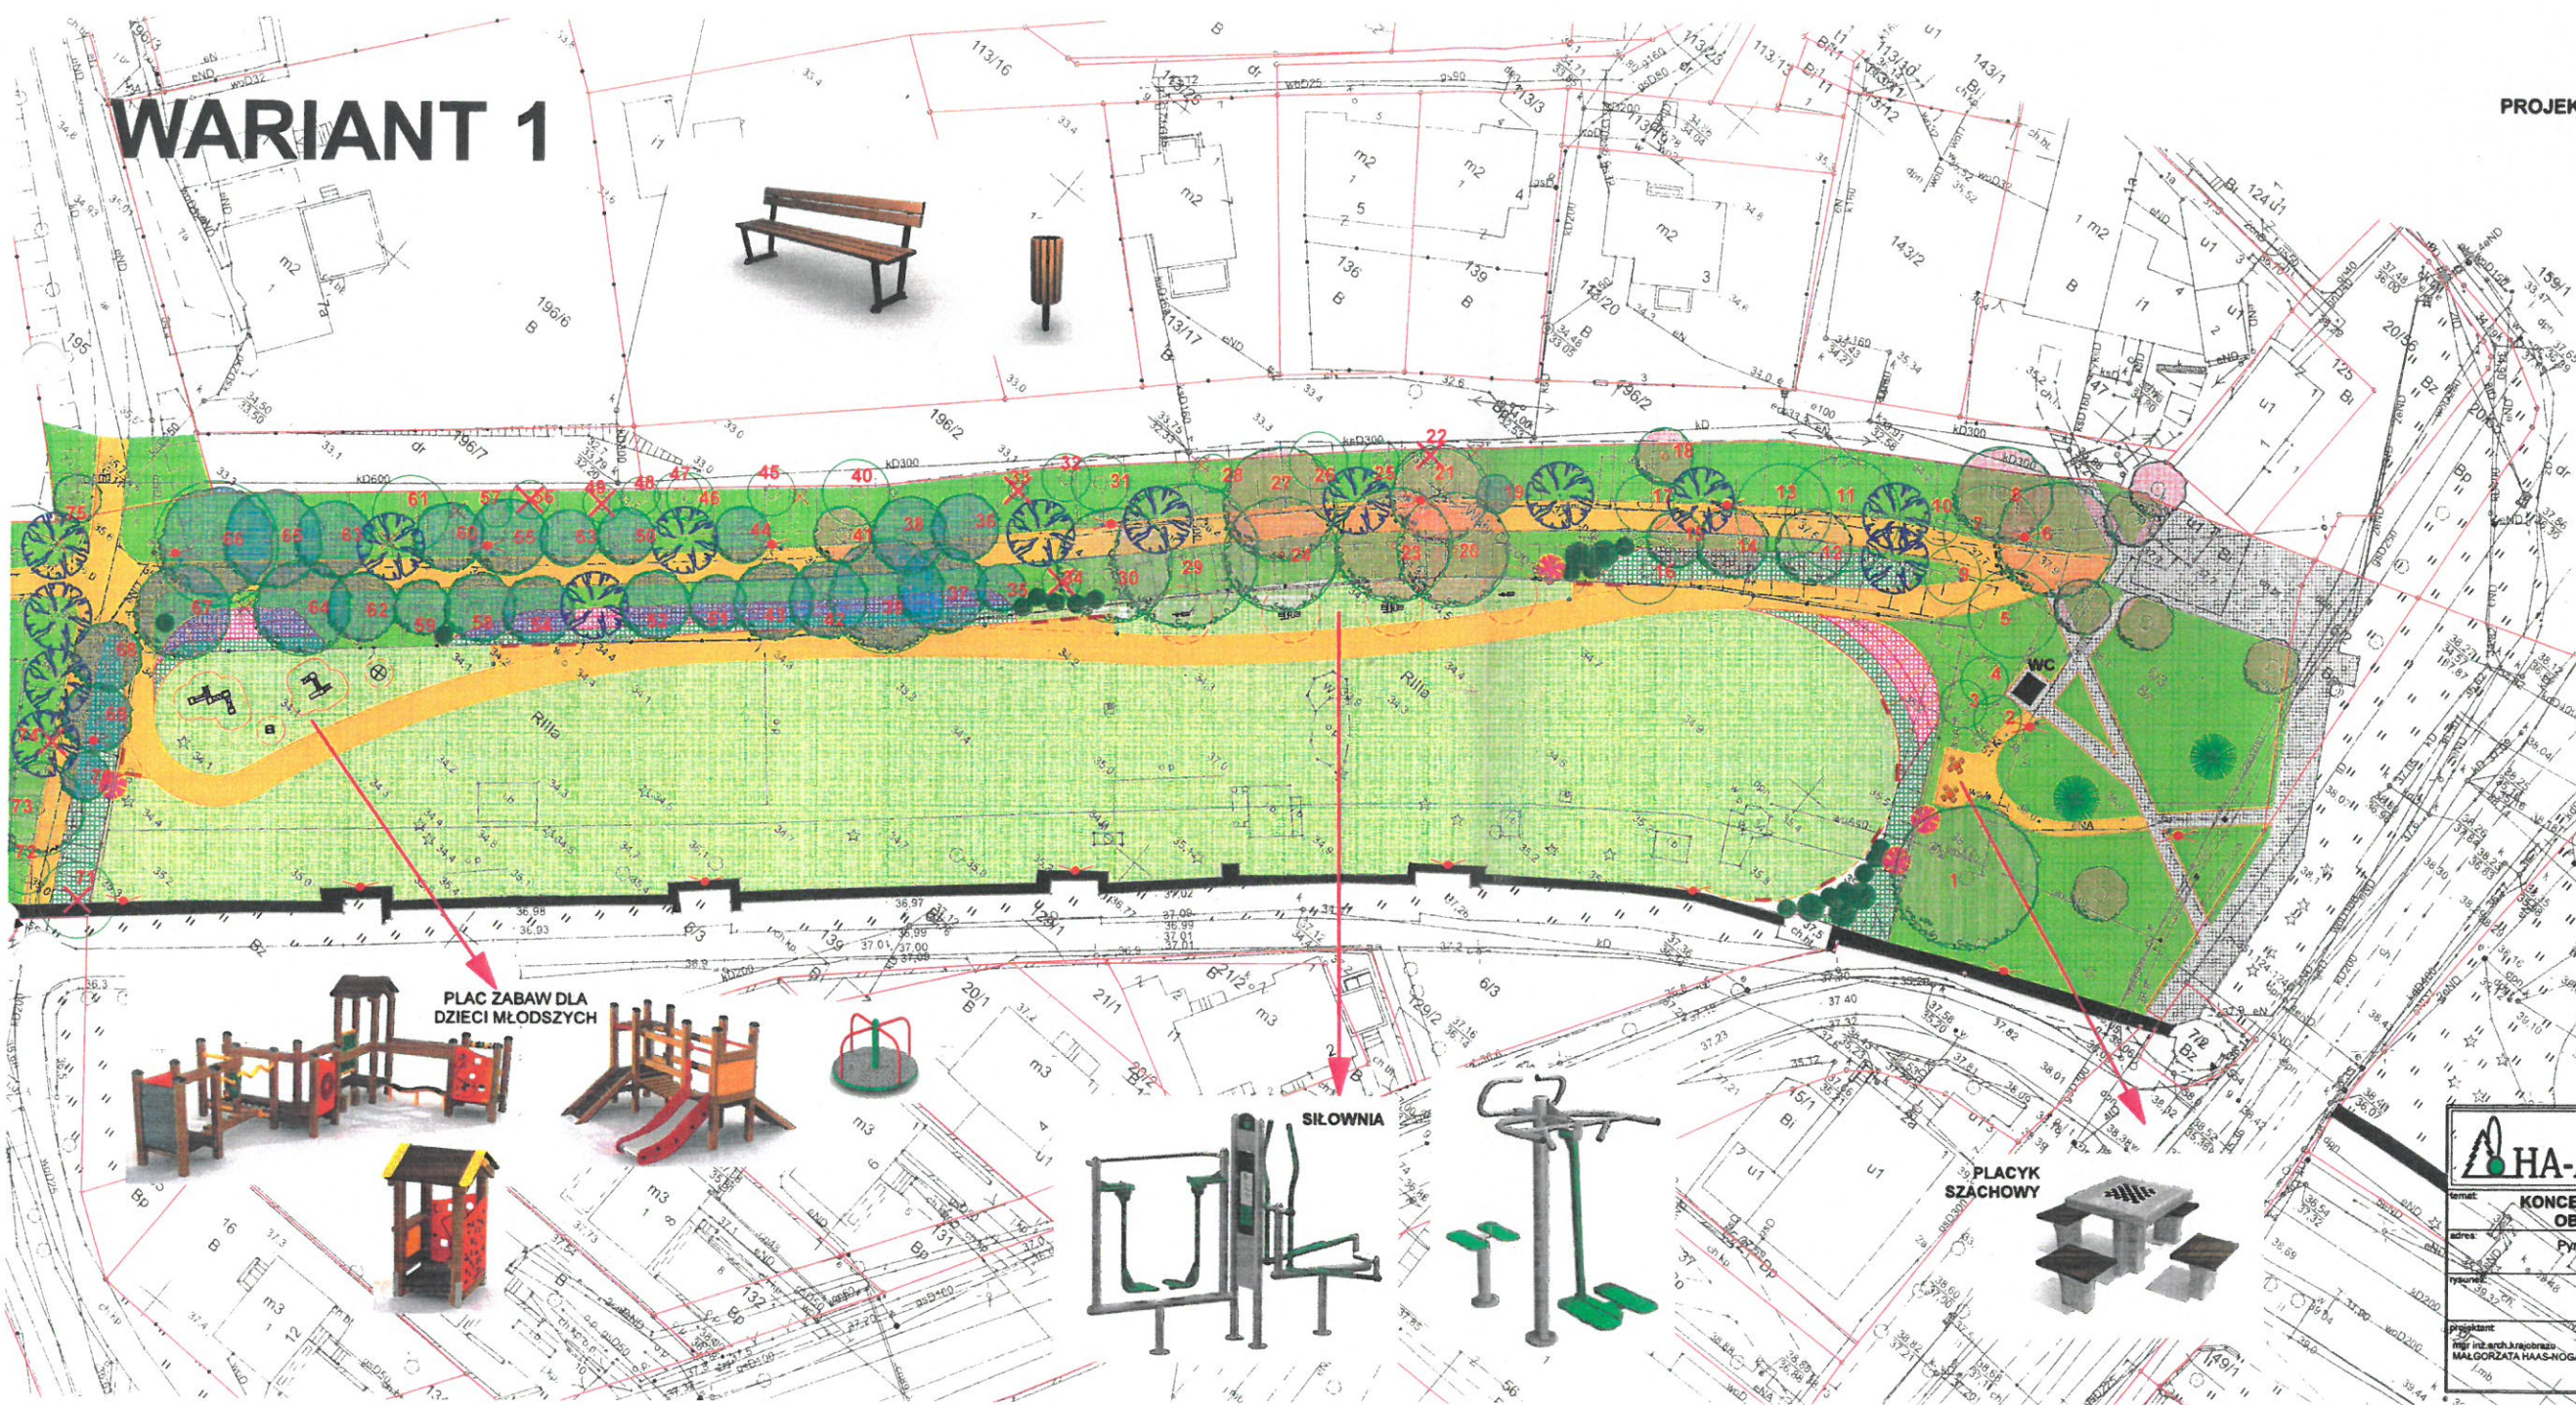

PROJEKTOWANE ELEMENTY ZAGOSPODAROWANIA:

- ALEJKI / OBRZEZA BETONOWE
- ŁAWKI
- KOSZE NA ŚMIECI
- LAMPY I PODŚWIETLENIE MURÓW
- SIŁOWNIA, PLAC ZABAW SZACHOWY

PROJEKTOWANE NAWIERZCHNIE:

- KOSTKA BETONOWA
- KRUSZYWO MINERALNE

ZIELEŃ ISTNIEJĄCA:

- DRZEWA: LIŚCIASTE IGLASTE
- CENNY STARODRZEW
- LIPY DO ADAPTACJI
- INNE CENNE DO ADAPTACJI
- DO USUNIĘCIA
- NUMER INWENTARYZACYJNY
- BRAK DRZEWA • NANIESIONE ODR.

ZIELEŃ PROJEKTOWANA:

- DRZEWA I KRZEWY
- KRZEWY ZADARNIAJĄCE
- TRAWNIKI PARKOWE

HA-ART		STUDIO ARCHITEKTURY KRAJOBRAZU MALGORZATA HAAS-NOGAL SZKŁO GÓRNE 30 72-001 KOLBASKOWO haas-nogal@post.pl	
KONCEPCJA REWITALIZACJI TERENU PRZY MURACH OBRONNYCH NA DZIAŁCE 6/3 W PYRZYCACH			
Pyrzyc: działka nr: 6/3 obręb 8		Inwestor: Gmina Pyrzyc ul. Plac Ratuszowy 1; 74-200 Pyrzyc	
KONCEPCJA ZAGOSPODAROWANIA			1
Projektant: mgr inż. arch. krajobrazu MALGORZATA HAAS-NOGAL			skala: 1:600 data: 05.2017