


**Załącznik do Uchwały Nr XXXVII/272/21
Rady Miejskiej w Pyrzycach z dnia 27.maja 2021 r.**

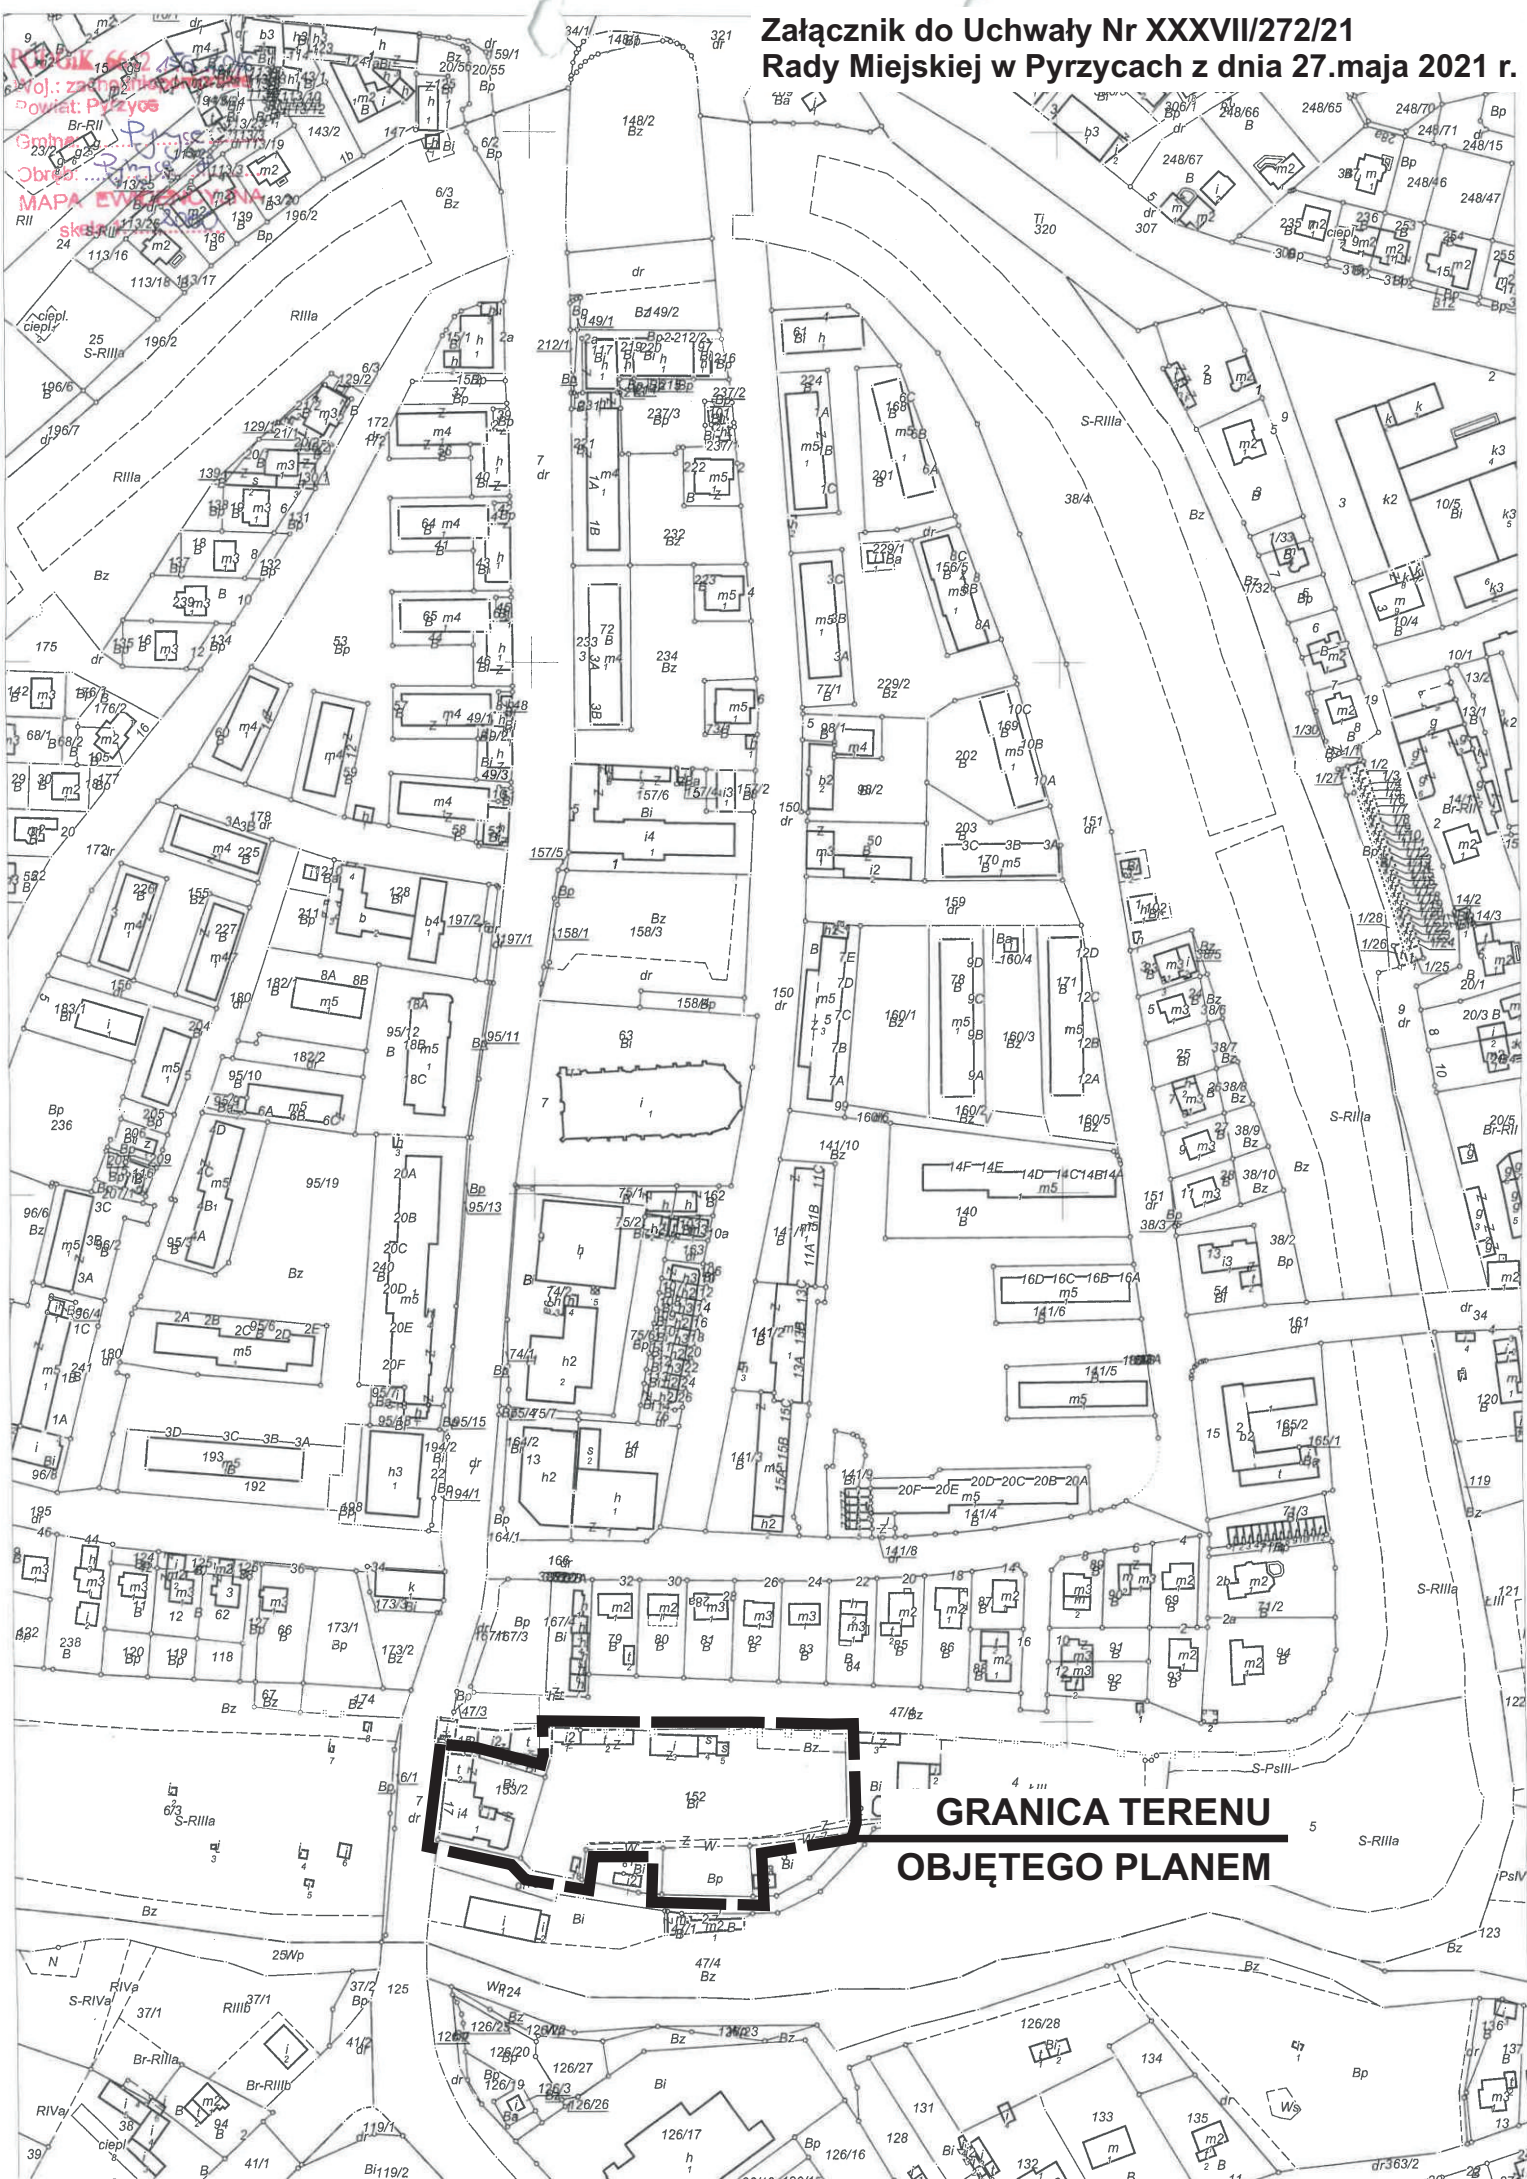

Krajnik 652
Proj.: zsm
Powiat: Pyrzyce
Gmina: Pyrzyce
Obwód: 133
MAPA EWIDENCyjNA
skala: 1:1000

**GRANICA TERENU
OBJĘTEGO PLANEM**