



Załącznik graficzny do Uchwały Nr XXXVIII/321/17
Rady Miejskiej w Pyrzycach z dnia 29 czerwca 2017 r.

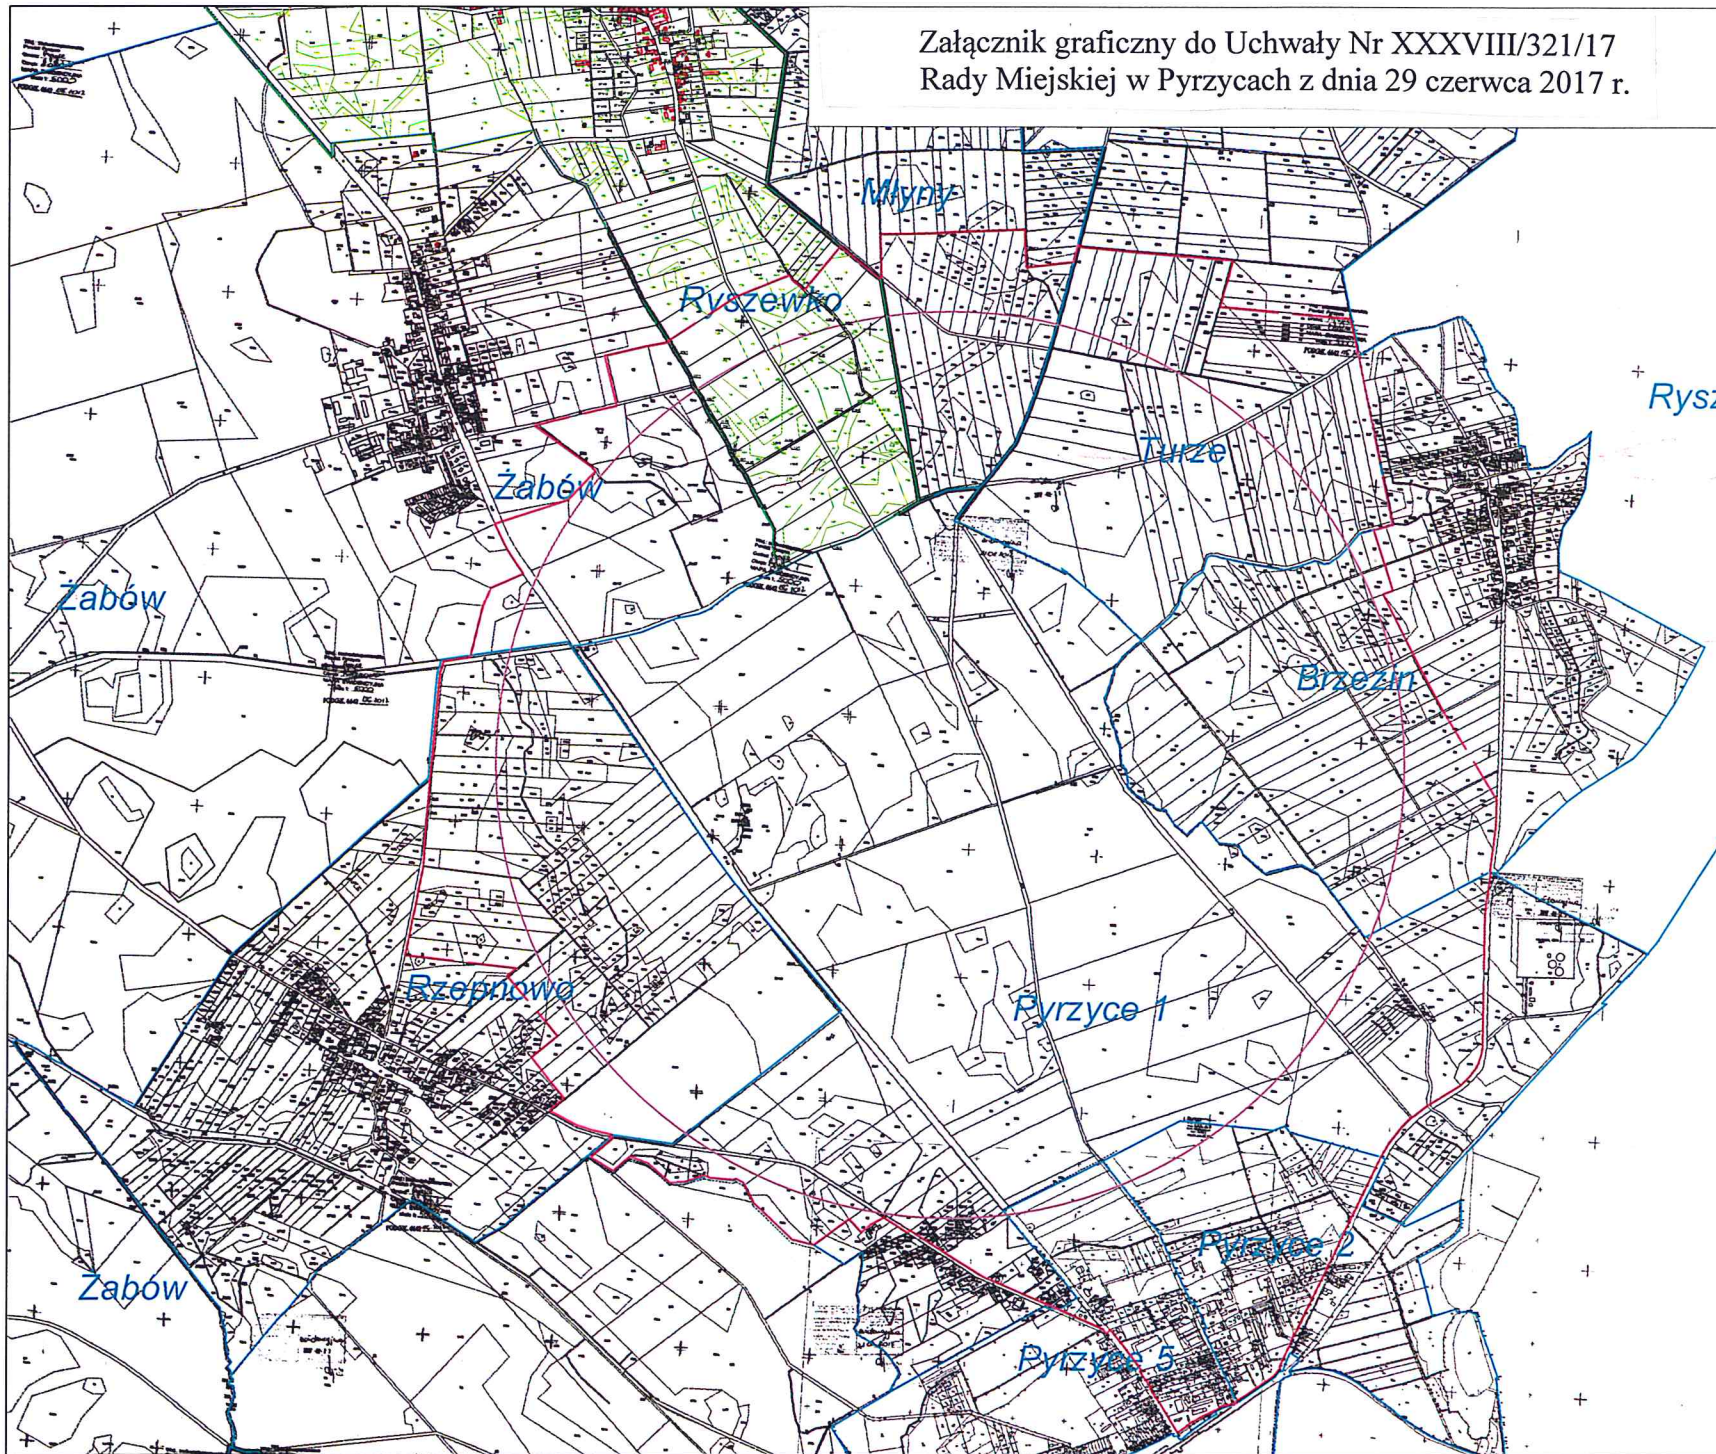

Legenda

 Granica obszaru objętego projektem
miejscowego planu zagospodarowania
przestrzennego

Granica obszaru objętego projektem
miejscowego planu
zagospodarowania przestrzennego

skala 1 : 20 000 (A3)

