


WARIANT 1

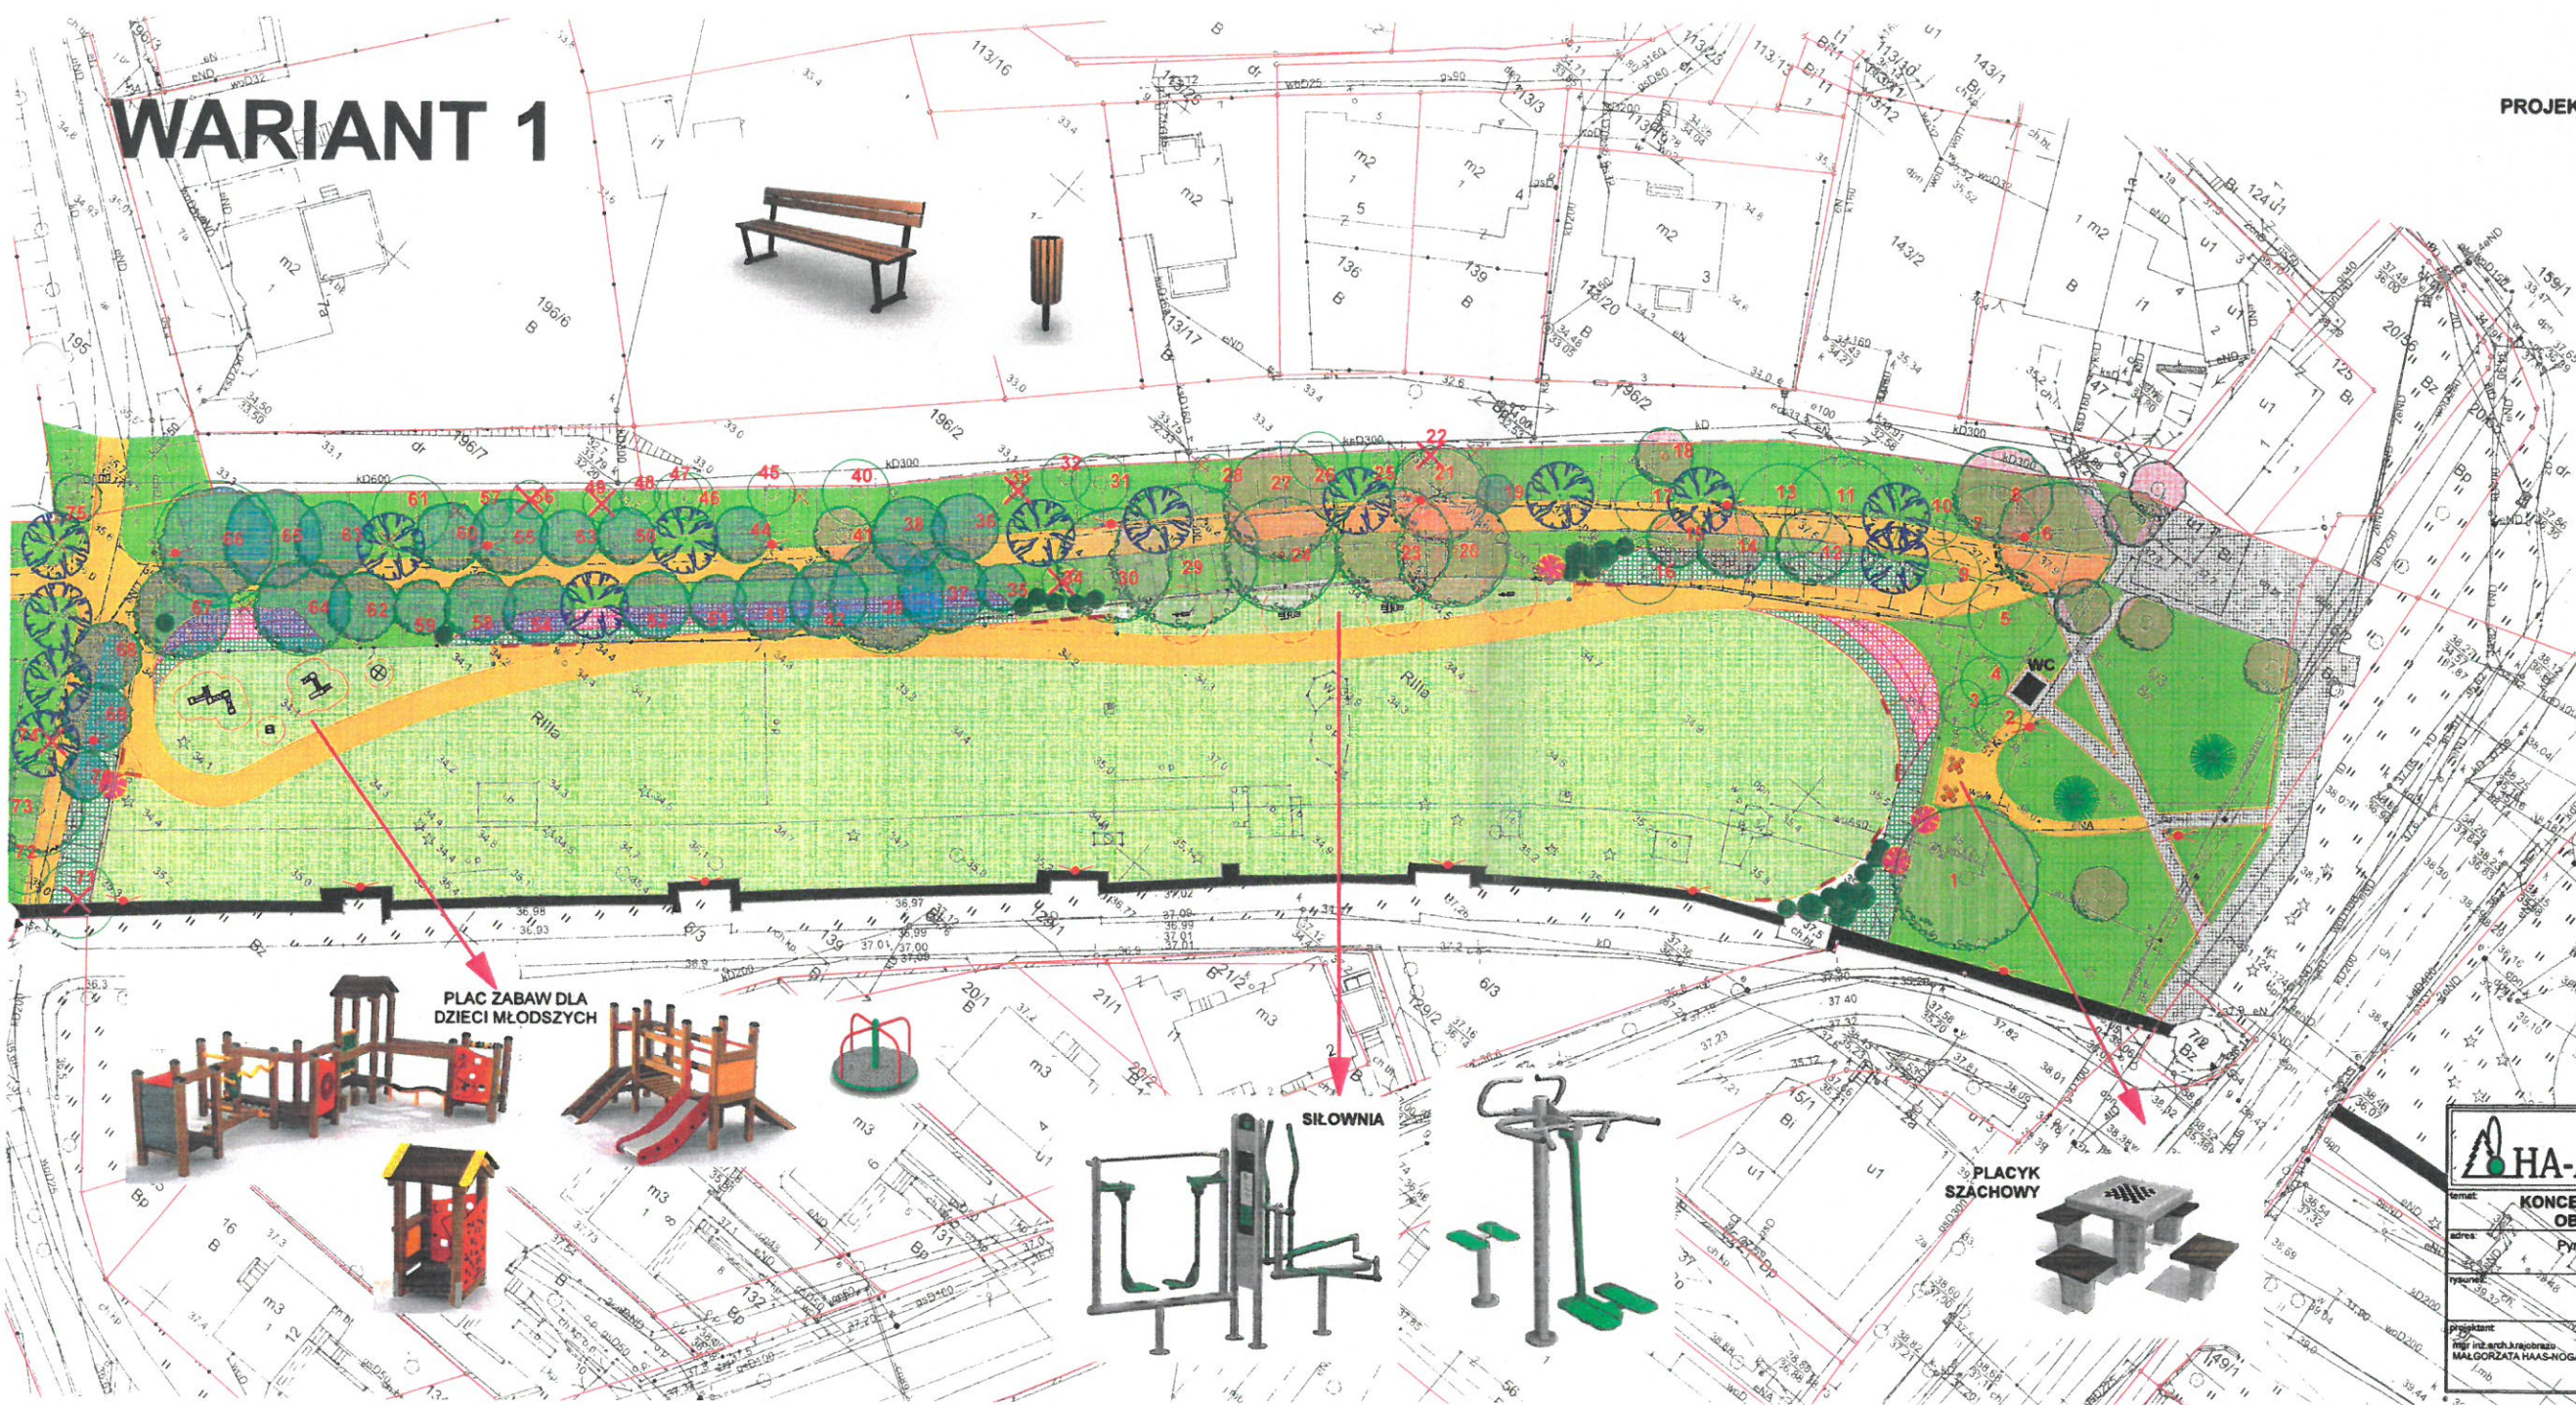

- PROJEKTOWANE ELEMENTY ZAGOSPODAROWANIA:**
- ALEJKI / OBRZEZA BETONOWE
 - ŁAWKI
 - KOSZE NA ŚMIECI
 - LAMPY I PODŚWIETLENIE MURÓW
 - SIŁOWNIA, PLAC ZABAW SZACHOWY
- PROJEKTOWANE NAWIERZCHNIE:**
- KOSTKA BETONOWA
 - KRUSZYWO MINERALNE
- ZIELEŃ ISTNIEJĄCA:**
- DRZEWA: LIŚCIASTE IGLASTE
 - CENNY STARODRZEW
 - LIPY DO ADAPTACJI
 - INNE CENNE DO ADAPTACJI
- DO USUNIĘCIA
- 23 NUMER INWENTARYZACYJNY
- BRAK DRZEWA NANIESIONE ODR.
- ZIELEŃ PROJEKTOWANA:**
- DRZEWA I KRZEWY
 - KRZEWY ZADARNIAJĄCE
 - TRAWNIKI PARKOWE

PLAC ZABAW DLA DZIECI MŁODSZYCH

SIŁOWNIA

PLACYK SZACHOWY

HA-ART		STUDIO ARCHITEKTURY KRAJOBRAZU MALGORZATA HAAS-NOGAL SIADLO GÓRNE 30 72-001 KOLBASKOWO haas-nogal@post.pl	
KONCEPCJA REWITALIZACJI TERENU PRZY MURACH OBRONNYCH NA DZIAŁCE 6/3 W PYRZYCACH			
Pyrzyce: działka nr: 6/3 obręb 8	Investor: Gmina Pyrzyce ul. Plac Ratuszowy 1; 74-200 Pyrzyce	nr rys.:	1
KONCEPCJA ZAGOSPODAROWANIA			skala: 1:600
Projektant: mgr inż. arch. krajobrazu MALGORZATA HAAS-NOGAL			data: 05.2017