

WSTĘPNY PROJEKT PODZIAŁU DZIAŁKI NR 437

Woj.: zachodniopomorskie
Powiat: Pyrzyce

Gmina: *Pyrzyce*
Obwód: *Obwód nr 10*


MAPA ZASADNICZA

Riliaskala 1: *1:1000* *hybrid*

Obwód : Obromino
Gmina Pyrzyce
Powiat Pyrzyce

Woj.: Zachodniopomorskie
Skala : 1:1000
Id. PODGK.6640.589.2015

Załącznik do Uchwały
Nr XIX/180/16
Rady Miejskiej w Pyrzycach
z dnia 17 marca 2016r.

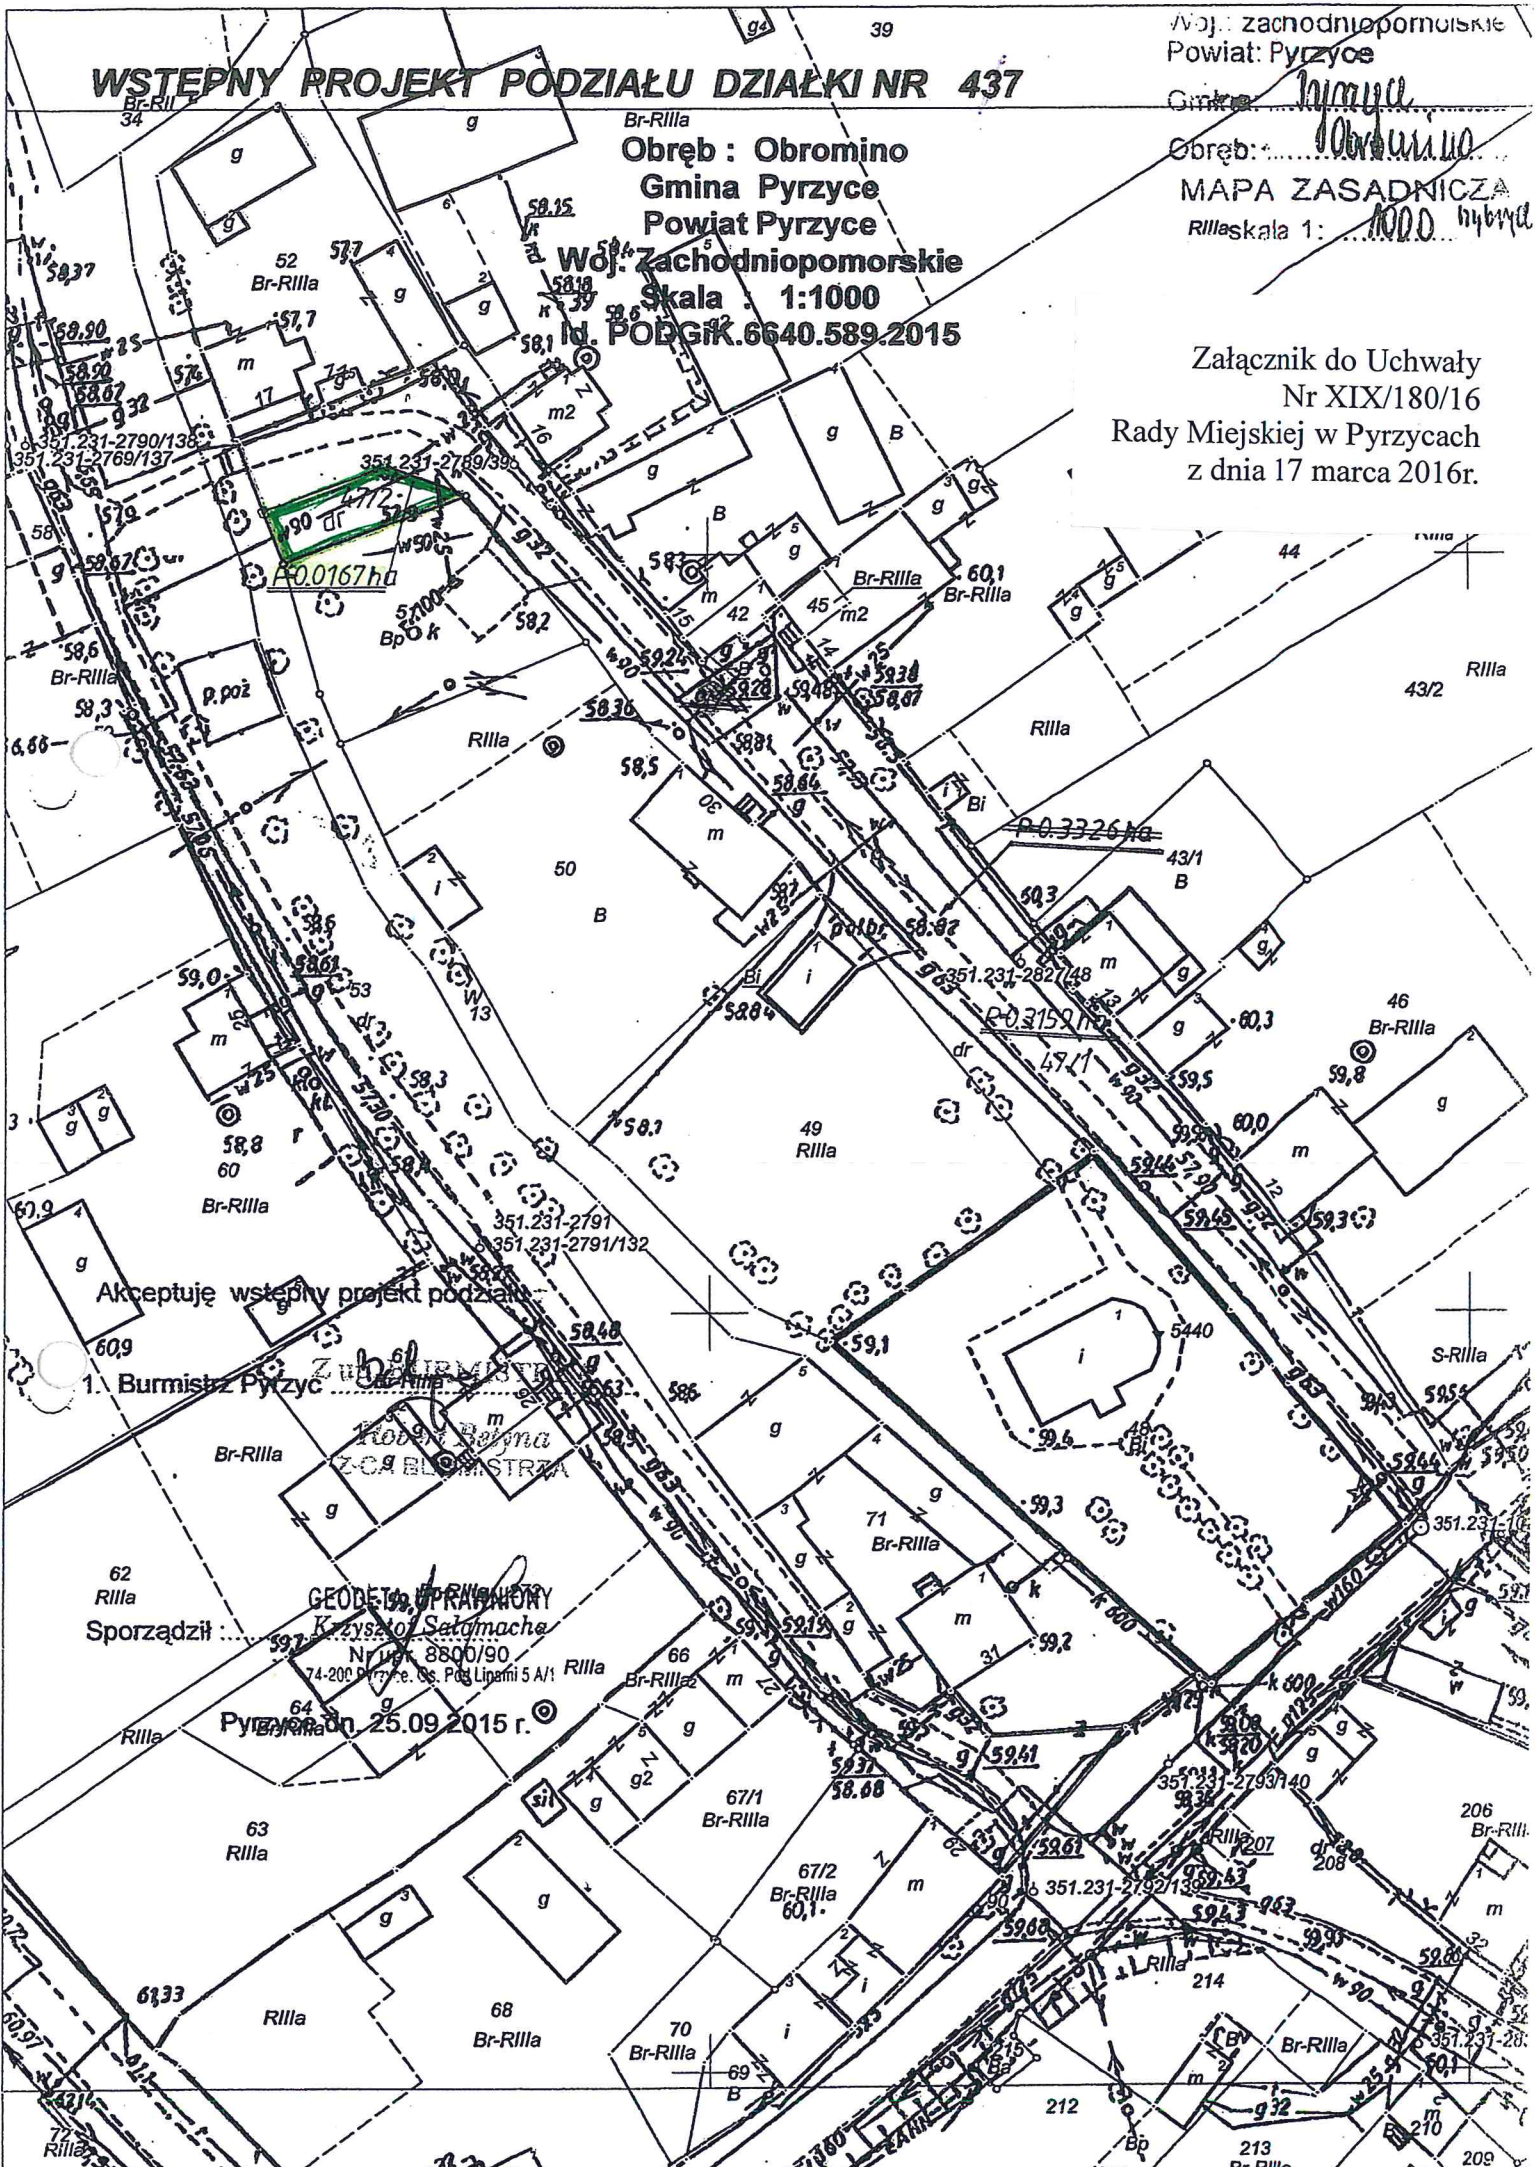

Akceptuję wstępny projekt podziału:

1. Burmistrz Pyrzyce

GEODETA UPRAWNIONY
Krzysztof Salsmach
Nr lic. 8800/90
74-200 Pyrzyce, Os. Pod Lipami 5 A/1
Pyrzyce, dn. 25.09.2015 r.