

**UWAGA:**

Na klatce schodowej pomiędzy piętrem a parterem znajduje się kraty. Klucz do kraty znajduje się w skrzynce obok kraty.

Kraty zewnętrzne

Pokoje nr. 19, 20, 21, 22, 24, 25, we. centrala tel.: 31.32.33.34,1

Kraty wewnętrzne

Pokoje nr. 18, 16, 15, 9, 8, 7, 6, 5, 4, 3, 2

Wejście A zamek patentowy i Gerda

Wejście B zamek patentowy


Wejście C zamek patentowy i Gerda

Wejście E zamek patentowy

Wejście F zamek patentowy

Wejście G zamek patentowy

# URZĄD MIEJSKI W PYRZYCACH PARTER DROGI EWAKUACYJNE

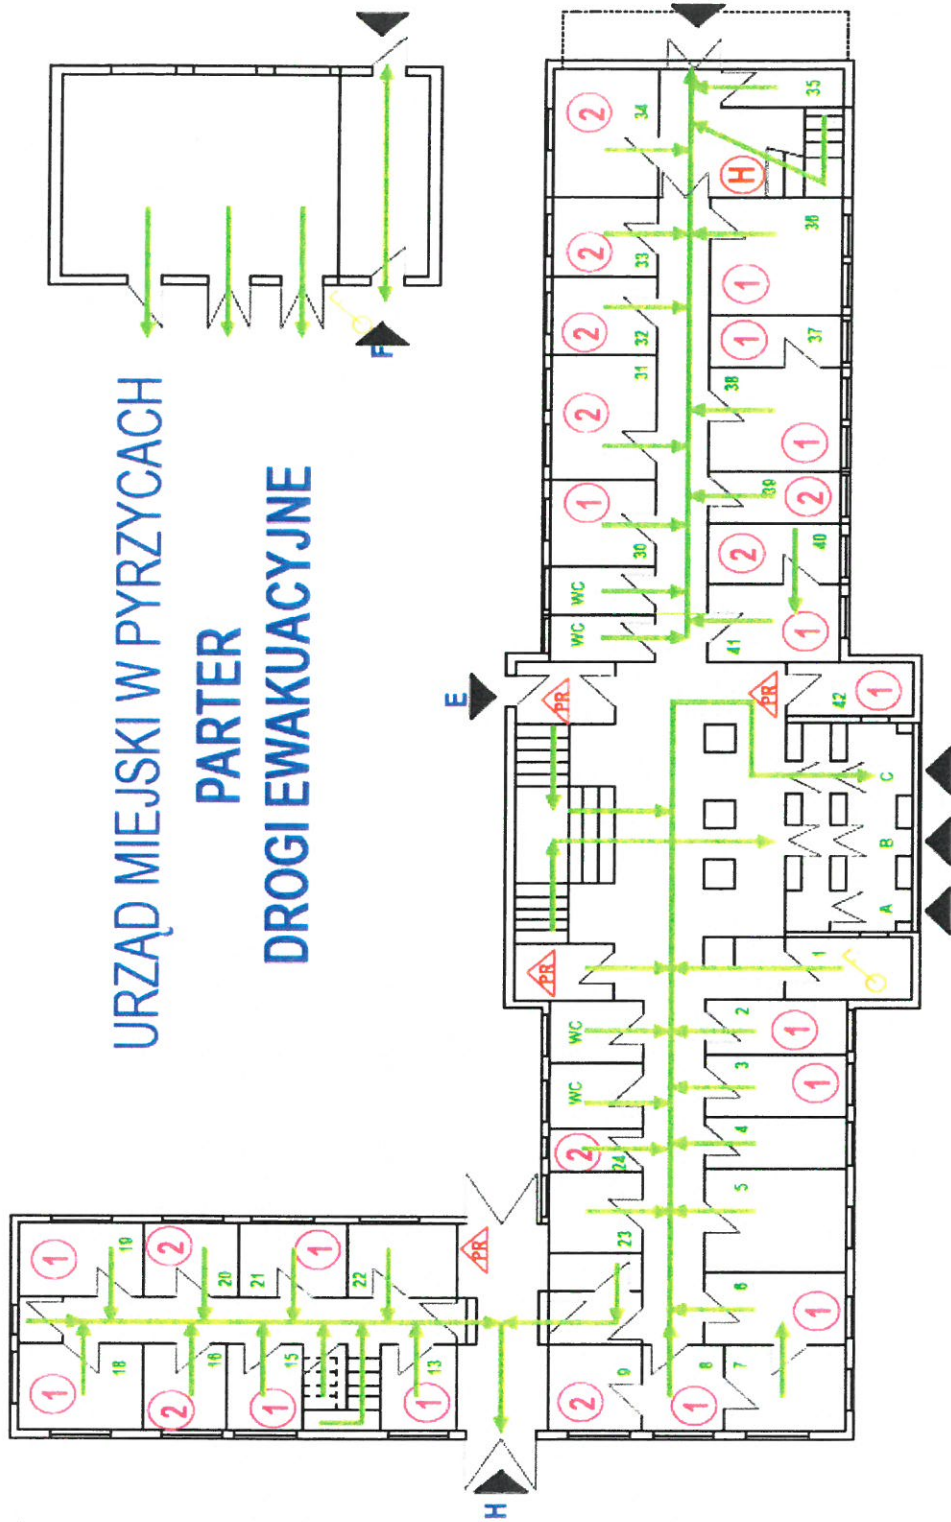

## LEGENDA:

- KIERUNEK EWAKUACJI
- USYTUOWANIE GAŚNICZY
- HYDRANT WEWNĘTRZNY
- MAKSYMALNA ILOŚĆ OSÓB W POMIESZCZENIU
- WYJŚCIE EWAKUACYJNE
- GŁÓWNY WYŁĄCZNIK PRĄDU

# I PIĘTRO


## DROGI EWAKUACYJNE



### LEGENDA:

-  KIERUNEK EWAKUACJI
-  USYTUOWANIE GAŚNICY
-  HYDRANT WEWNĘTRZNY
-  MAKSYMALNA ILOŚĆ OSÓB W POMIESZCZENIU
-  GŁÓWNY WYŁĄCZNIK PRĄDU

## II PIĘTRO DROGI EWAKUACYJNE

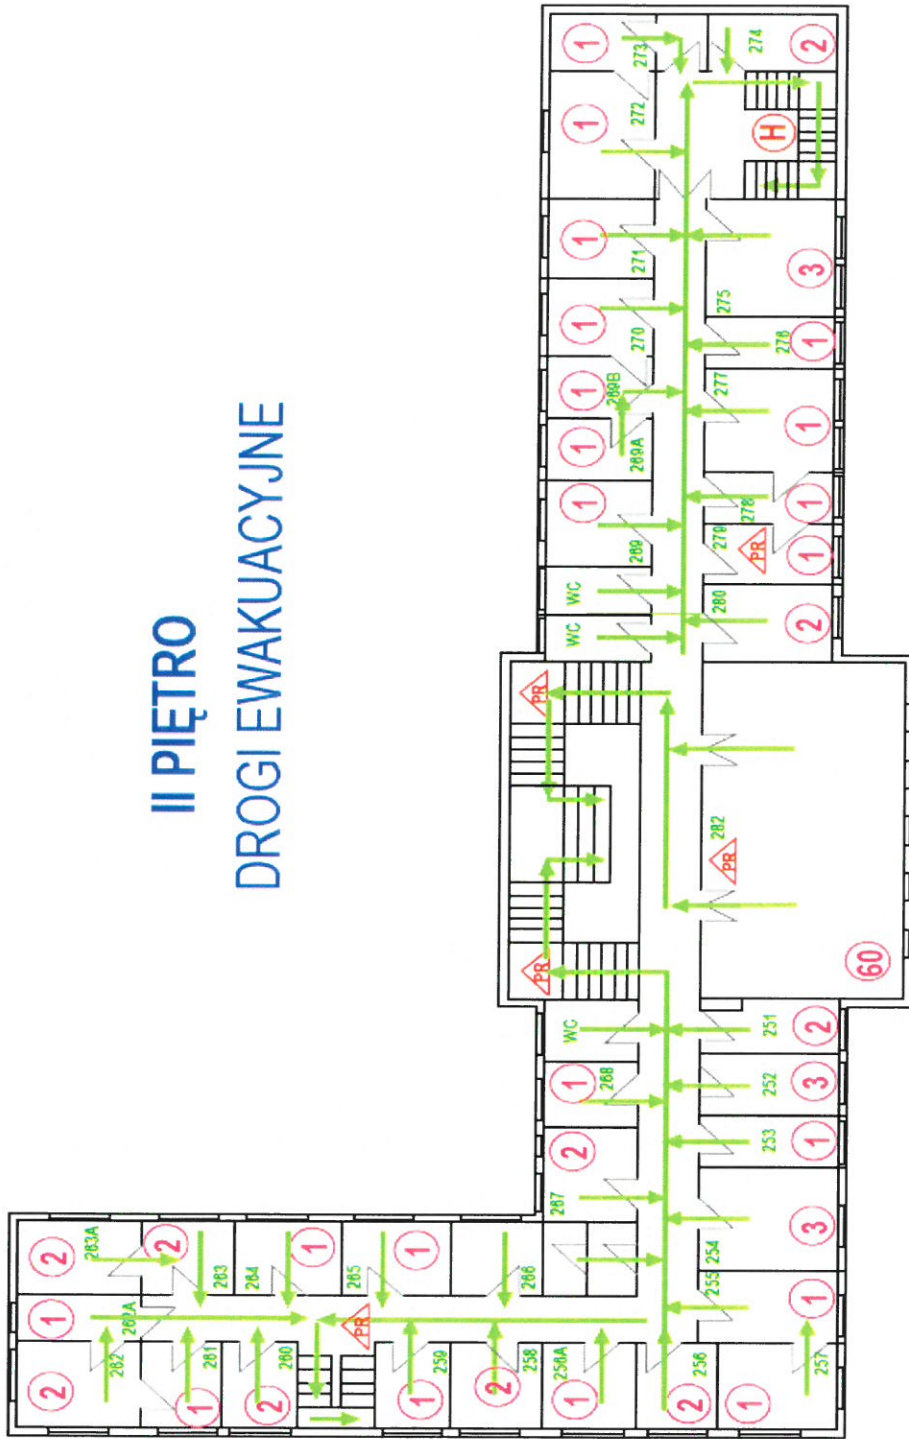

### LEGENDA:

-  KIERUNEK EWAKUACJI
-  USYTUOWANIE GAŚNICY
-  HYDRANT WEWNĘTRZNY
-  MAKSYMALNA ILOŚĆ OSÓB W POMIESZCZENIU
-  GŁÓWNY WYŁĄCZNIK PRĄDU