


OBREB 13 m. Pyrzyce

Załącznik do
Uchwały Nr XLVII/447/13
Rady Miejskiej w Pyrzycach
z dnia 24 października 2013 r.

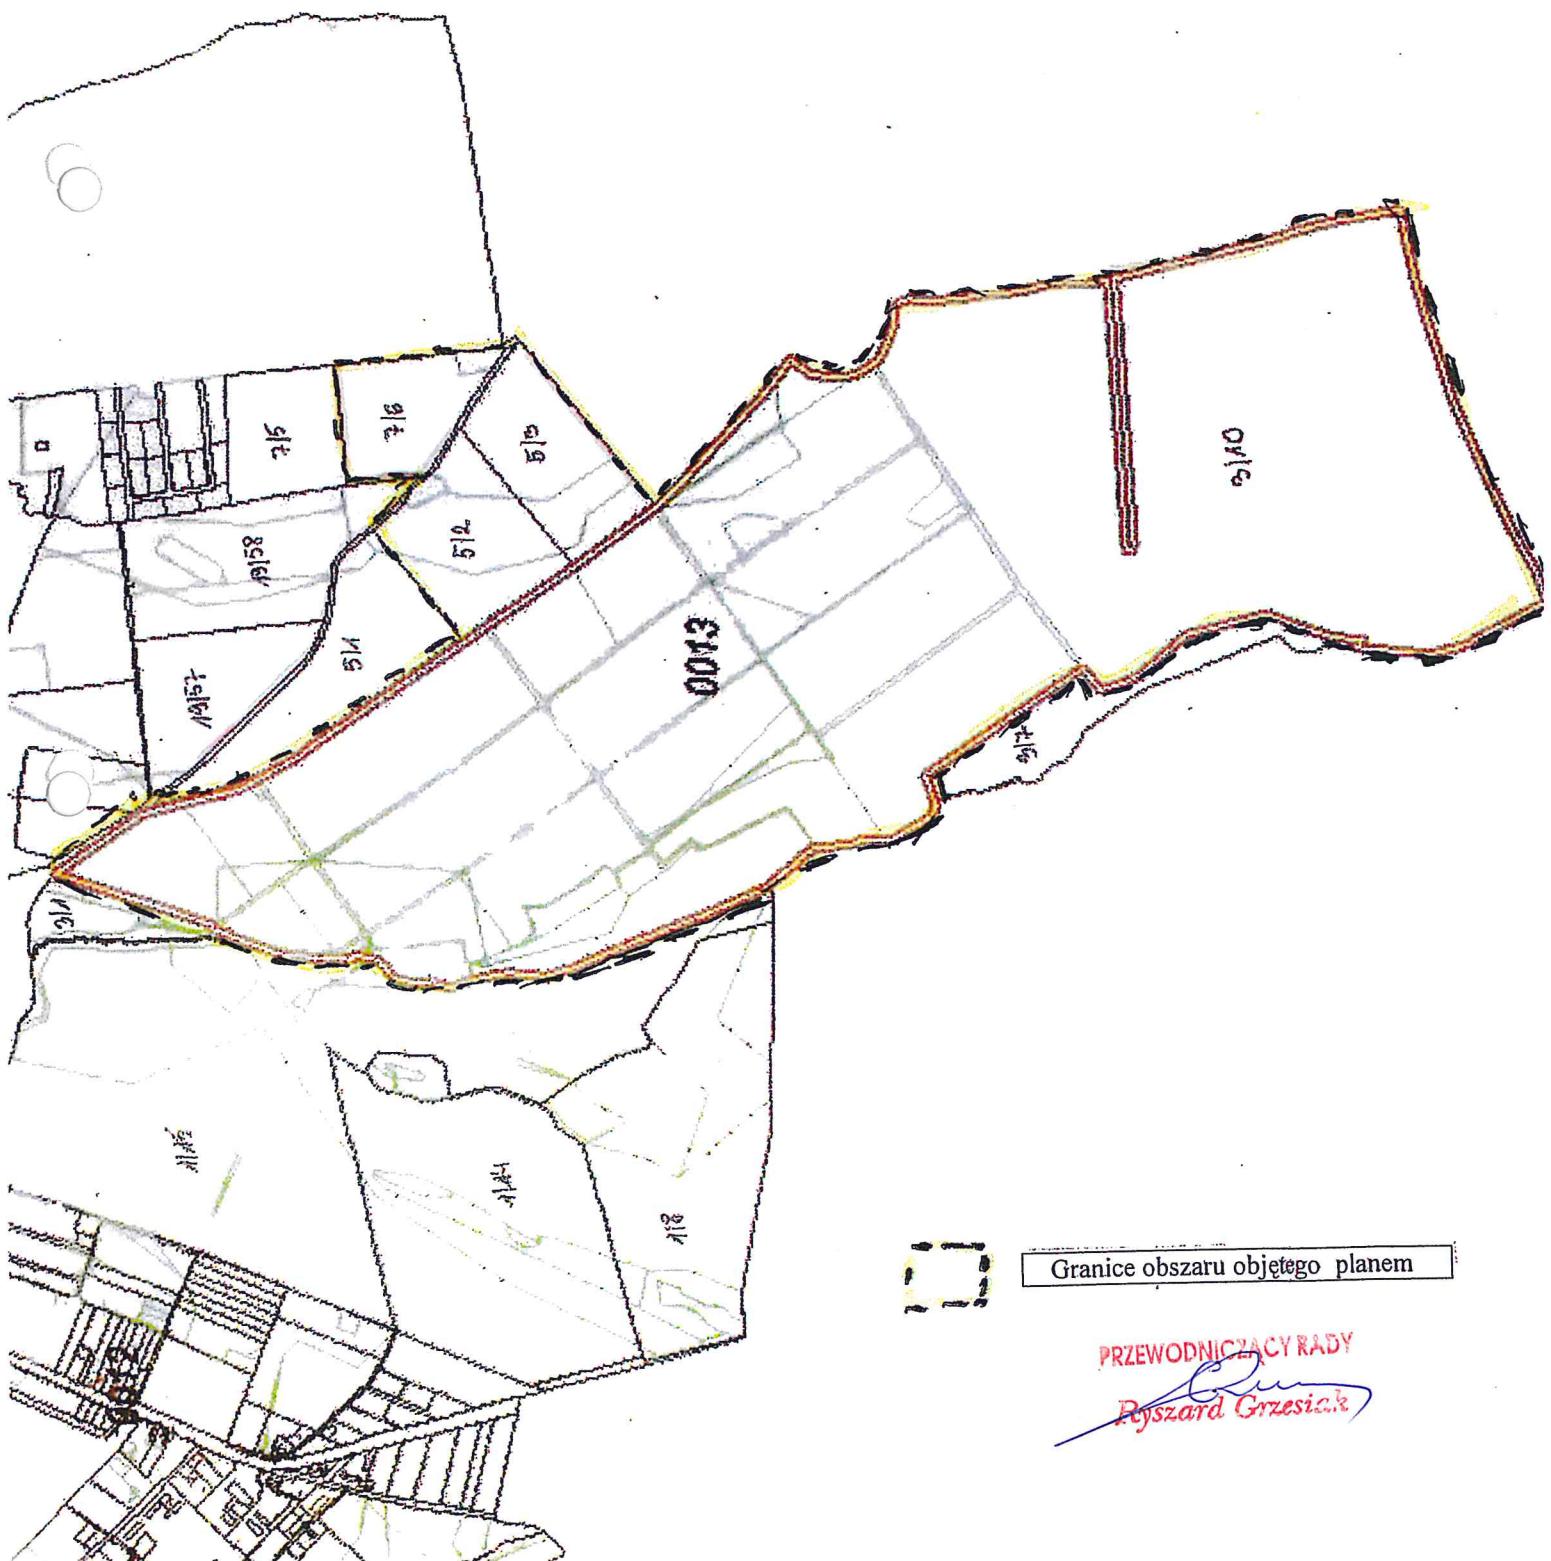

Granice obszaru objętego planem

PRZEWODNICZĄCY RADY
Ryszard Grzesiak