


obręb: Nowieł, Pstrowice, Obromino, 11 m.F. zyczne, 13 m.Pyrzyce  
1:20.000

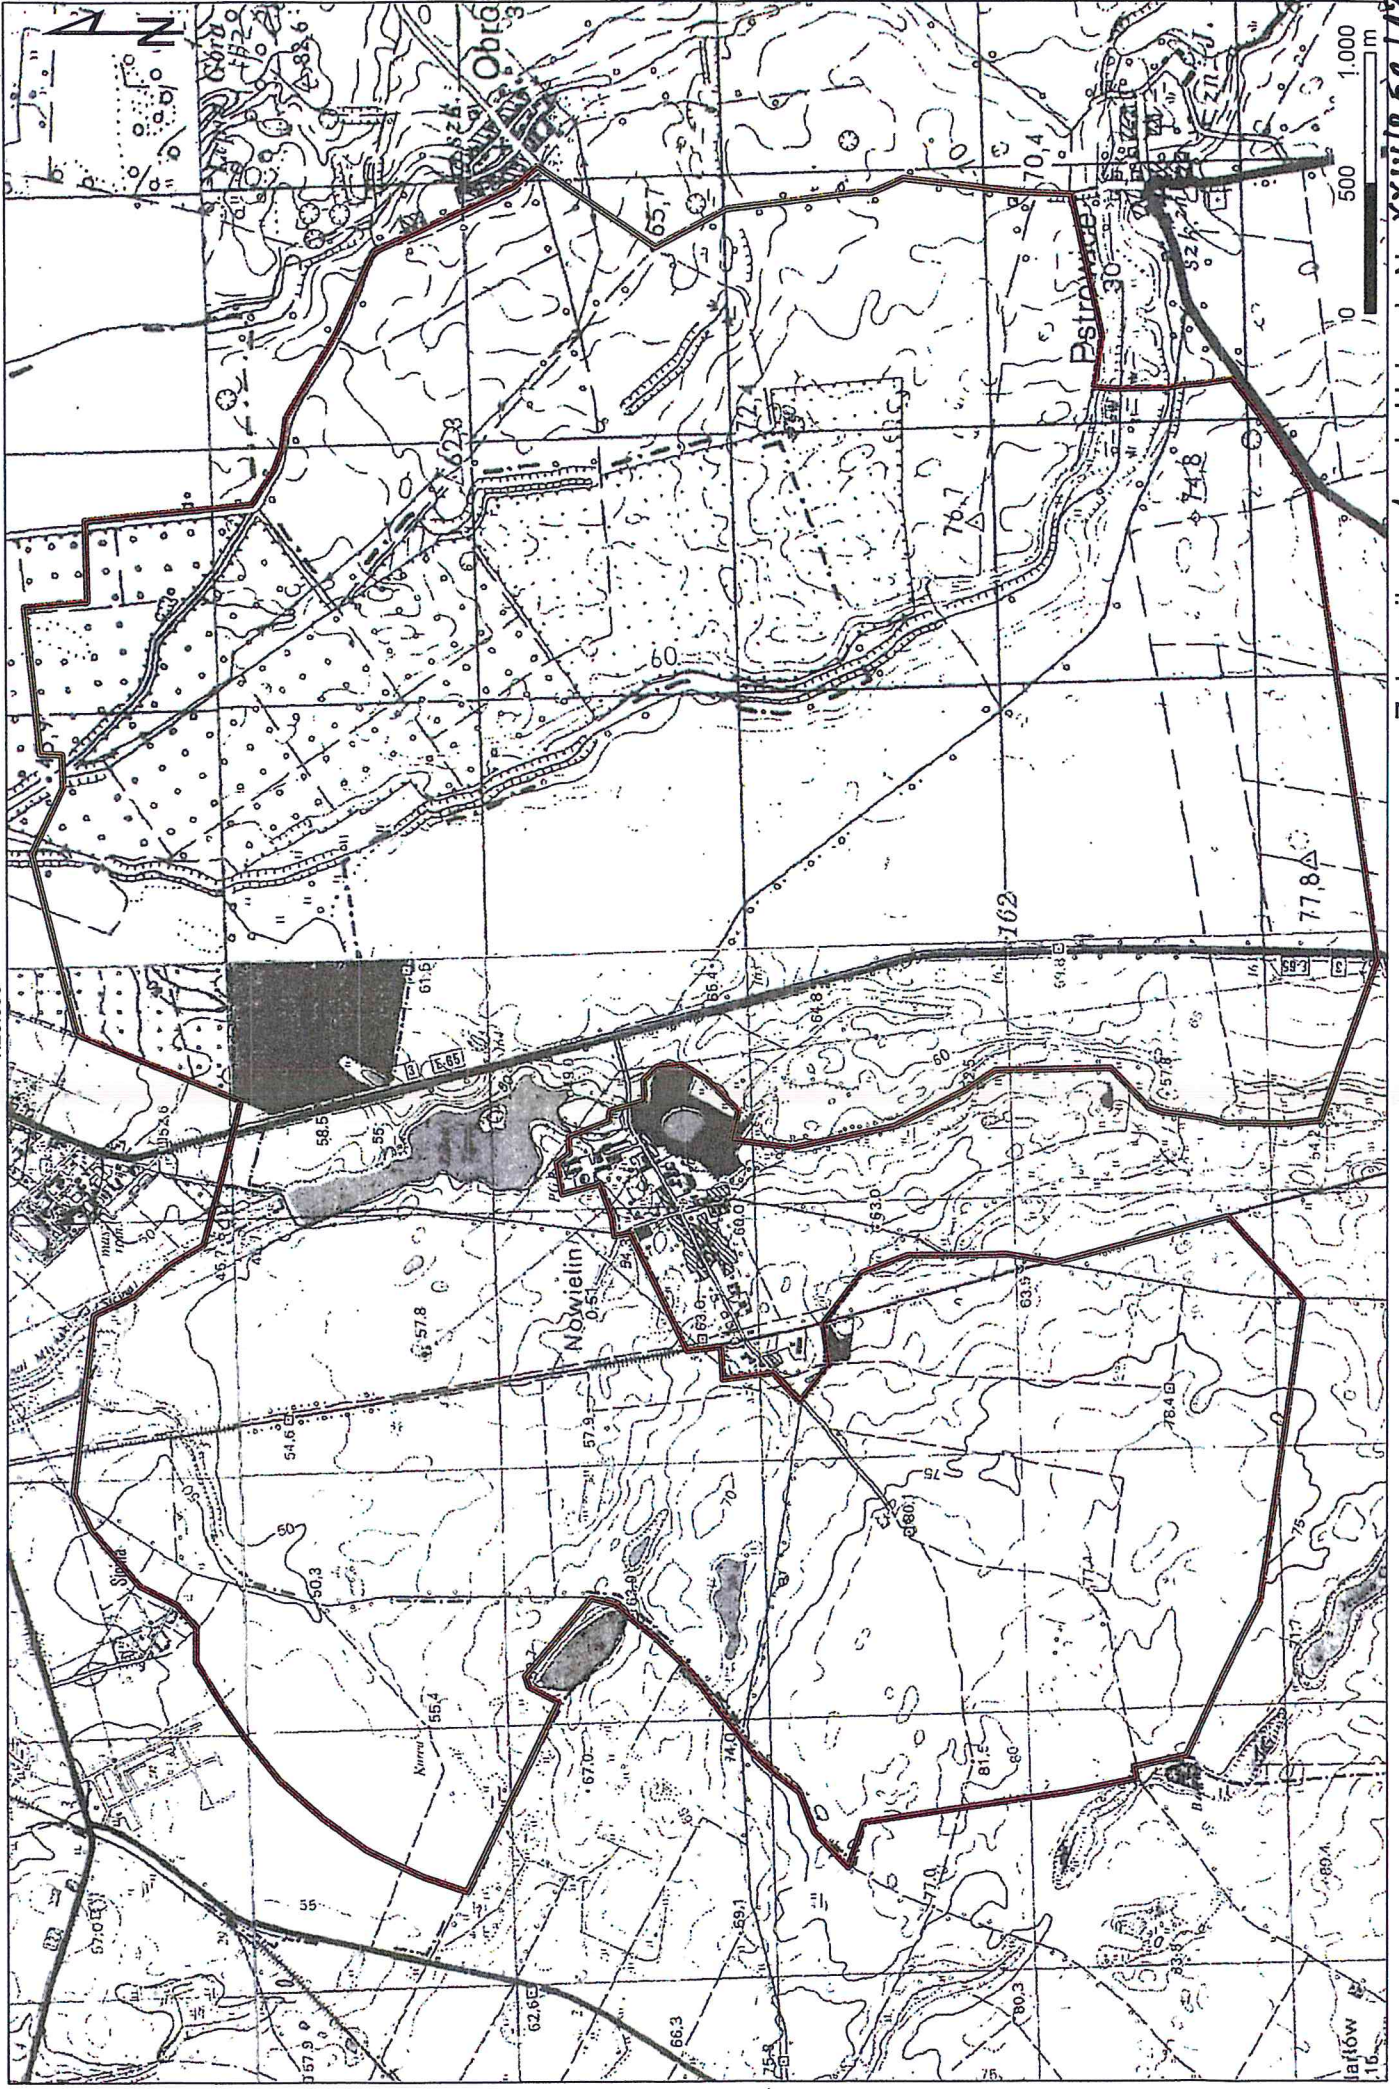

Załącznik nr... do Uchwały Nr XXIV/203/12  
Rady Miejskiej w Pyrzycach z dnia 31.05.2012 r.

— - zakres zmiany studium


obręb: Turze  
1:2.000



== - zakres zmiany studium

Załącznik nr. 2... do Uchwały Nr XXIV/1263/12.  
Rady Miejskiej w Pyrzycach z dnia 31.05.2012 r.

Obwód 3 m. Pырзыць  
1:2.000

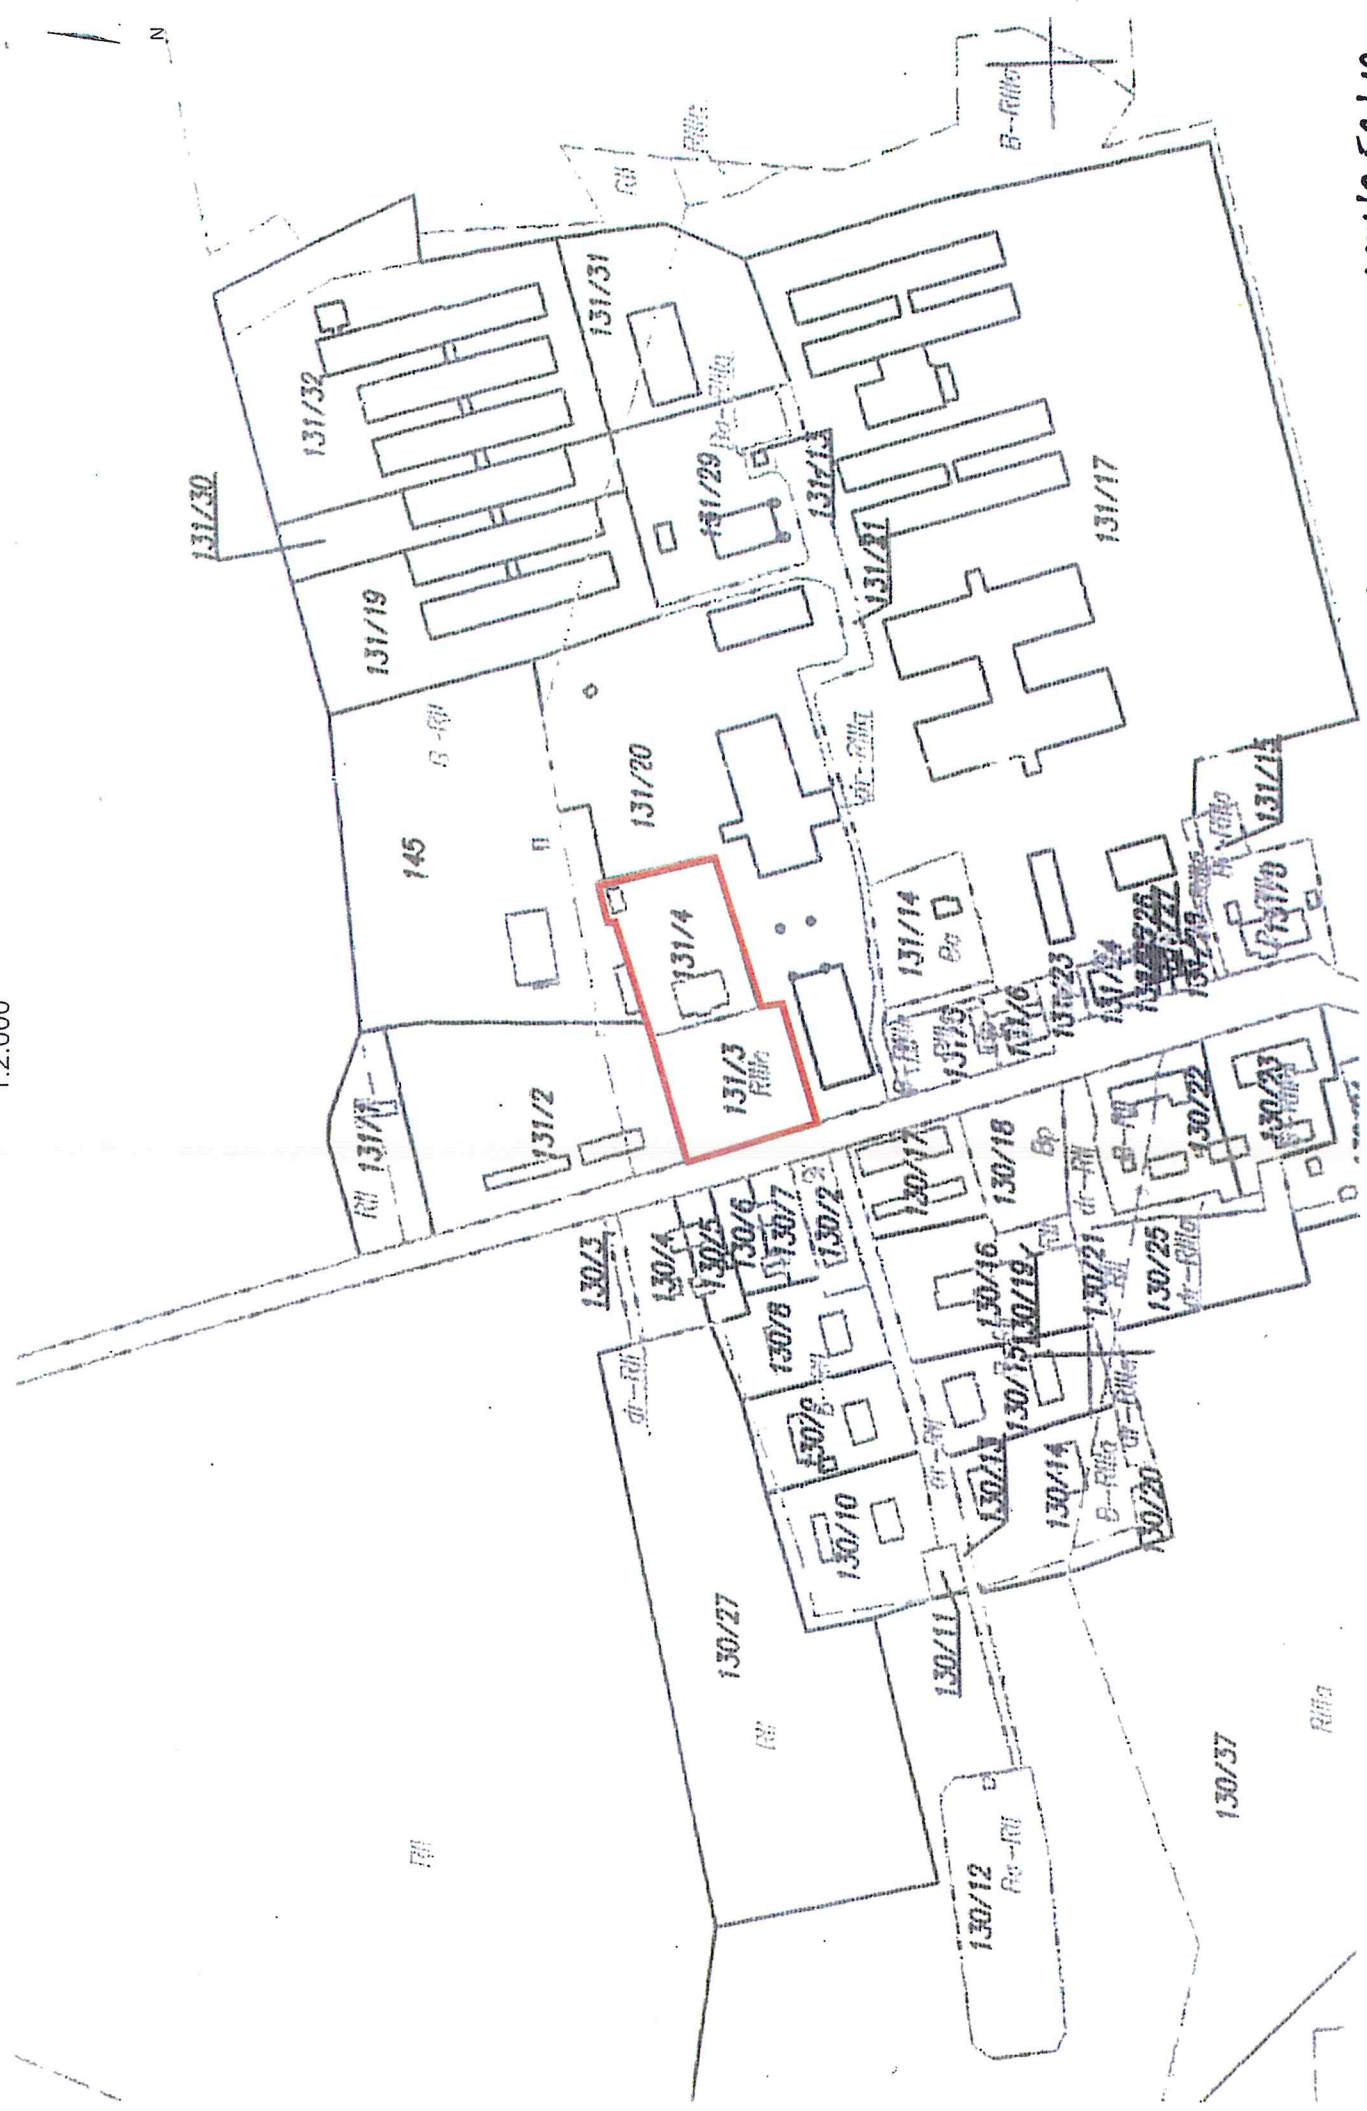

Załącznik nr 3... do Uchwały nr XXIV/253/12...  
Rady Miejskiej W Pырзыць z dnia 21.06.2012r.

zakres zmiany studium