MIEJSCOWY PLAN ZAGOSPODAROWANIA PRZESTRZENNEGO
dla terenu zlokalizowanego w obrębie nr 8 w mieście PYRZYCE

skala 1:1000

10 0 50 100
metry

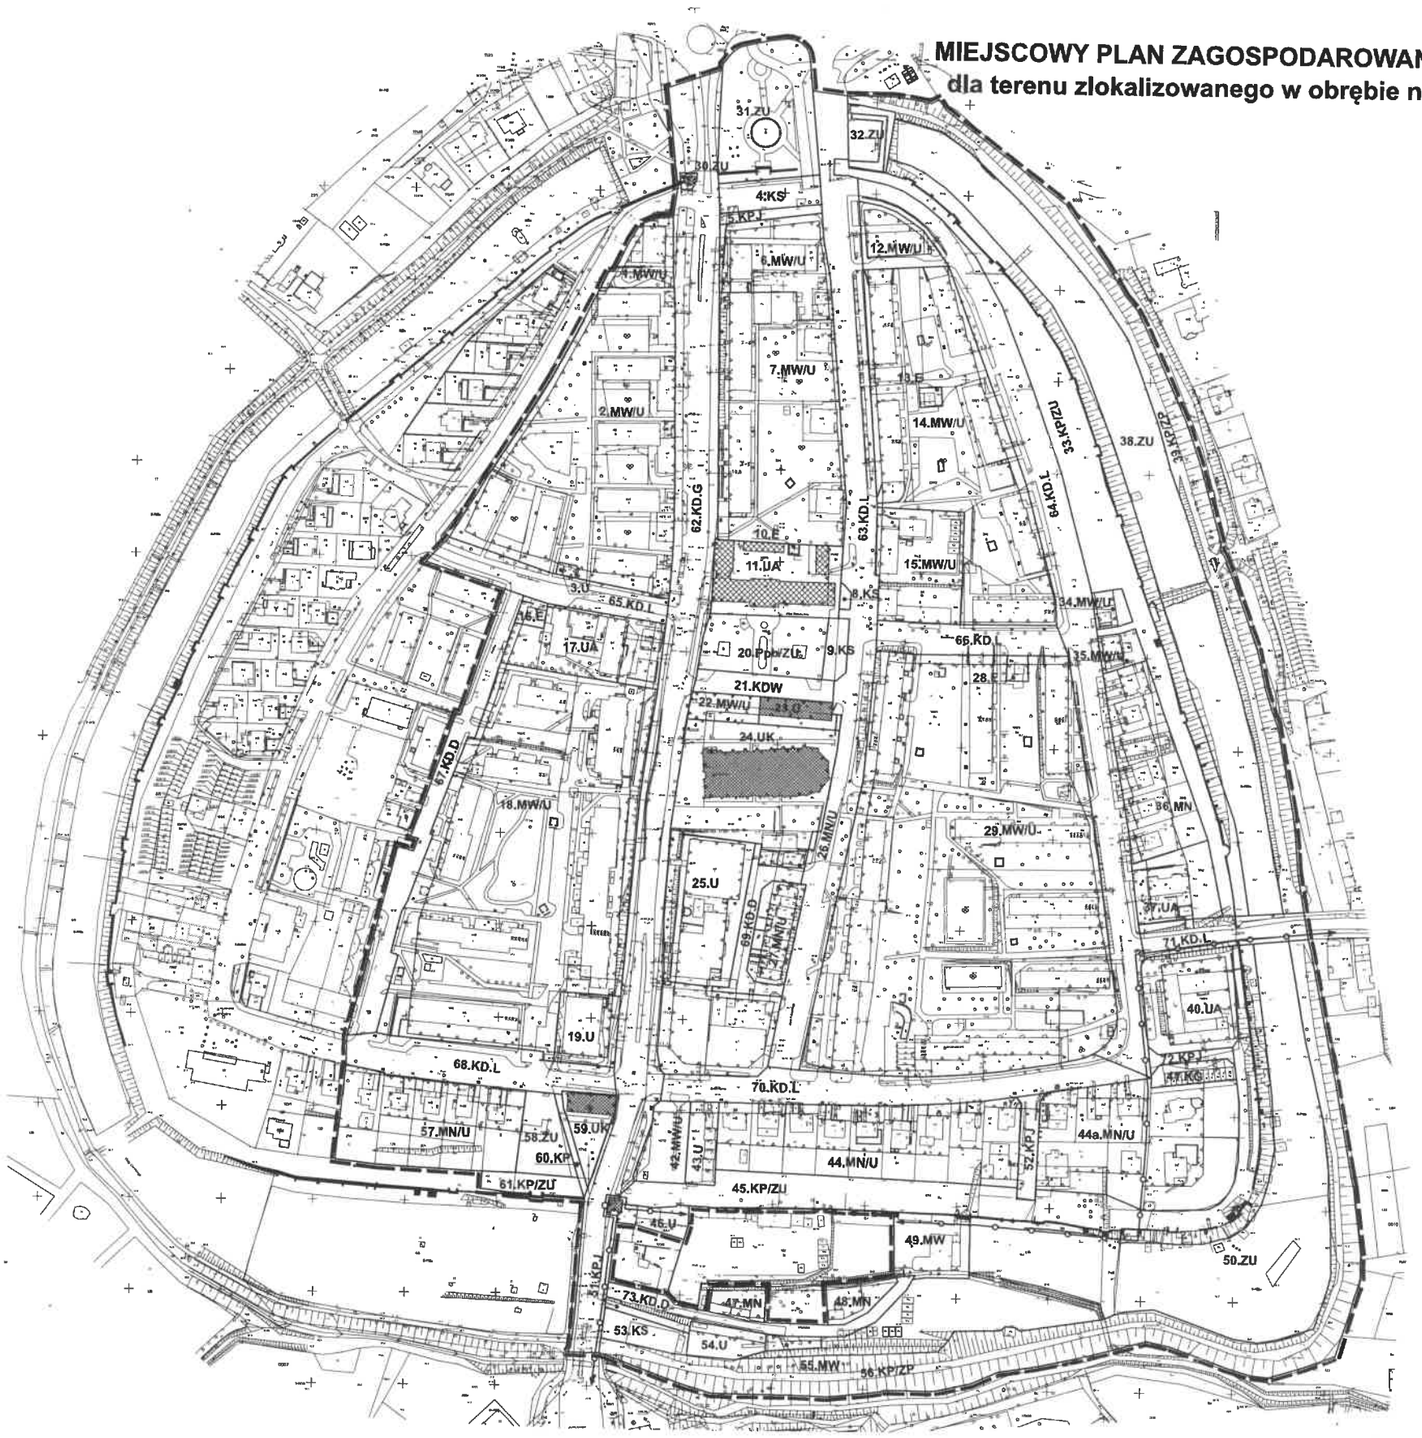

LEGENDA

- GRANICA OBSZARU OBJĘTEGO PLANEM MIEJSCOWYM
- GRANICA STREFY K OCHRONY KRAJOBRAZU KULTUROWEGO
- LINIE ROZGRANICZAJĄCE TERENY O RÓŻNYM PRZEZNACZENIU LUB O RÓŻNYCH ZASADACH ZAGOSPODAROWANIA
- OBOWIĄZUJĄCA LINIA ZABUDOWY
- NIEPRZEKRACZALNA LINIA ZABUDOWY
- ŚREDNIOWIECZNE MURY OBRONNE
- ZABUDOWA ISTNIEJĄCA OBJĘTA OCHRONĄ KONSERWATORSKĄ
- ZABUDOWA ISTNIEJĄCA UJĘTA W GMINNEJ EWIDENCJI ZABYTKÓW
- ISTNIEJĄCE GRANICE DZIAŁEK

USTALENIA FUNKCJONALNE TERENÓW

- MN — TEREN ZABUDOWY MIESZKANIOWEJ JEDNORODZINNEJ
- MN/U — TEREN ZABUDOWY MIESZKANIOWEJ JEDNORODZINNEJ I USŁUGOWEJ
- MW — TEREN ZABUDOWY MIESZKANIOWEJ WIELORODZINNEJ
- MW/U — TEREN ZABUDOWY MIESZKANIOWEJ WIELORODZINNEJ I USŁUGOWEJ
- U — TEREN ZABUDOWY USŁUGOWEJ
- UA — TEREN ZABUDOWY USŁUG ADMINISTRACJI PUBLICZNEJ
- UK — TEREN ZABUDOWY KULTU RELIGIJNEGO LUB USŁUG KULTURY
- KS — TEREN PARKINGU
- KG — TEREN ZABUDOWY GARAŻOWEJ
- ZU — TEREN ZIELENI URZĄDZONEJ
- Ppb/ZU — TEREN PRZESTRZENI PUBLICZNEJ I ZIELENI URZĄDZONEJ
- KP — TEREN CIĄGU PIESZEGO
- KP/ZU — TEREN CIĄGU PIESZEGO - ULICZKI PRZYMURNEJ Z TOWARZYSZĄCĄ ZIELENIĄ URZĄDZONĄ
- KP/ZP — TEREN CIĄGU PIESZEGO - PLANTY MIEJSKIE
- E — TEREN INFRASTRUKTURY TECHNICZNEJ

TERENY KOMUNIKACJI

- KD.G — TEREN DROGI GŁÓWNEJ
- KD.L — TEREN DROGI LOKALNEJ
- KD.D — TEREN DROGI DOJAZDOWEJ
- KDW — TEREN DROGI WEWNĘTRZNEJ
- KPJ — TEREN DROGI W FORMIE CIĄGU PIESZO JEZDNEGO

Załącznik nr 1 do Uchwały Nr _____
Rady Miejskiej w Pyrzycach z dnia _____