



MIEJSCOWY PLAN ZAGOSPODAROWANIA PRZESTRZENNEGO dla terenu zlokalizowanego w obrębie nr 8 w mieście PYRZYCE

skala 1:1000

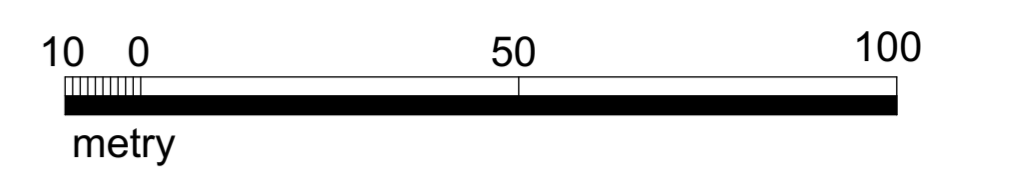

Załącznik nr 1 do Uchwały Nr XXXVIII/283/21
Rady Miejskiej w Pyrzycach z dnia 24 czerwca 2021 r.

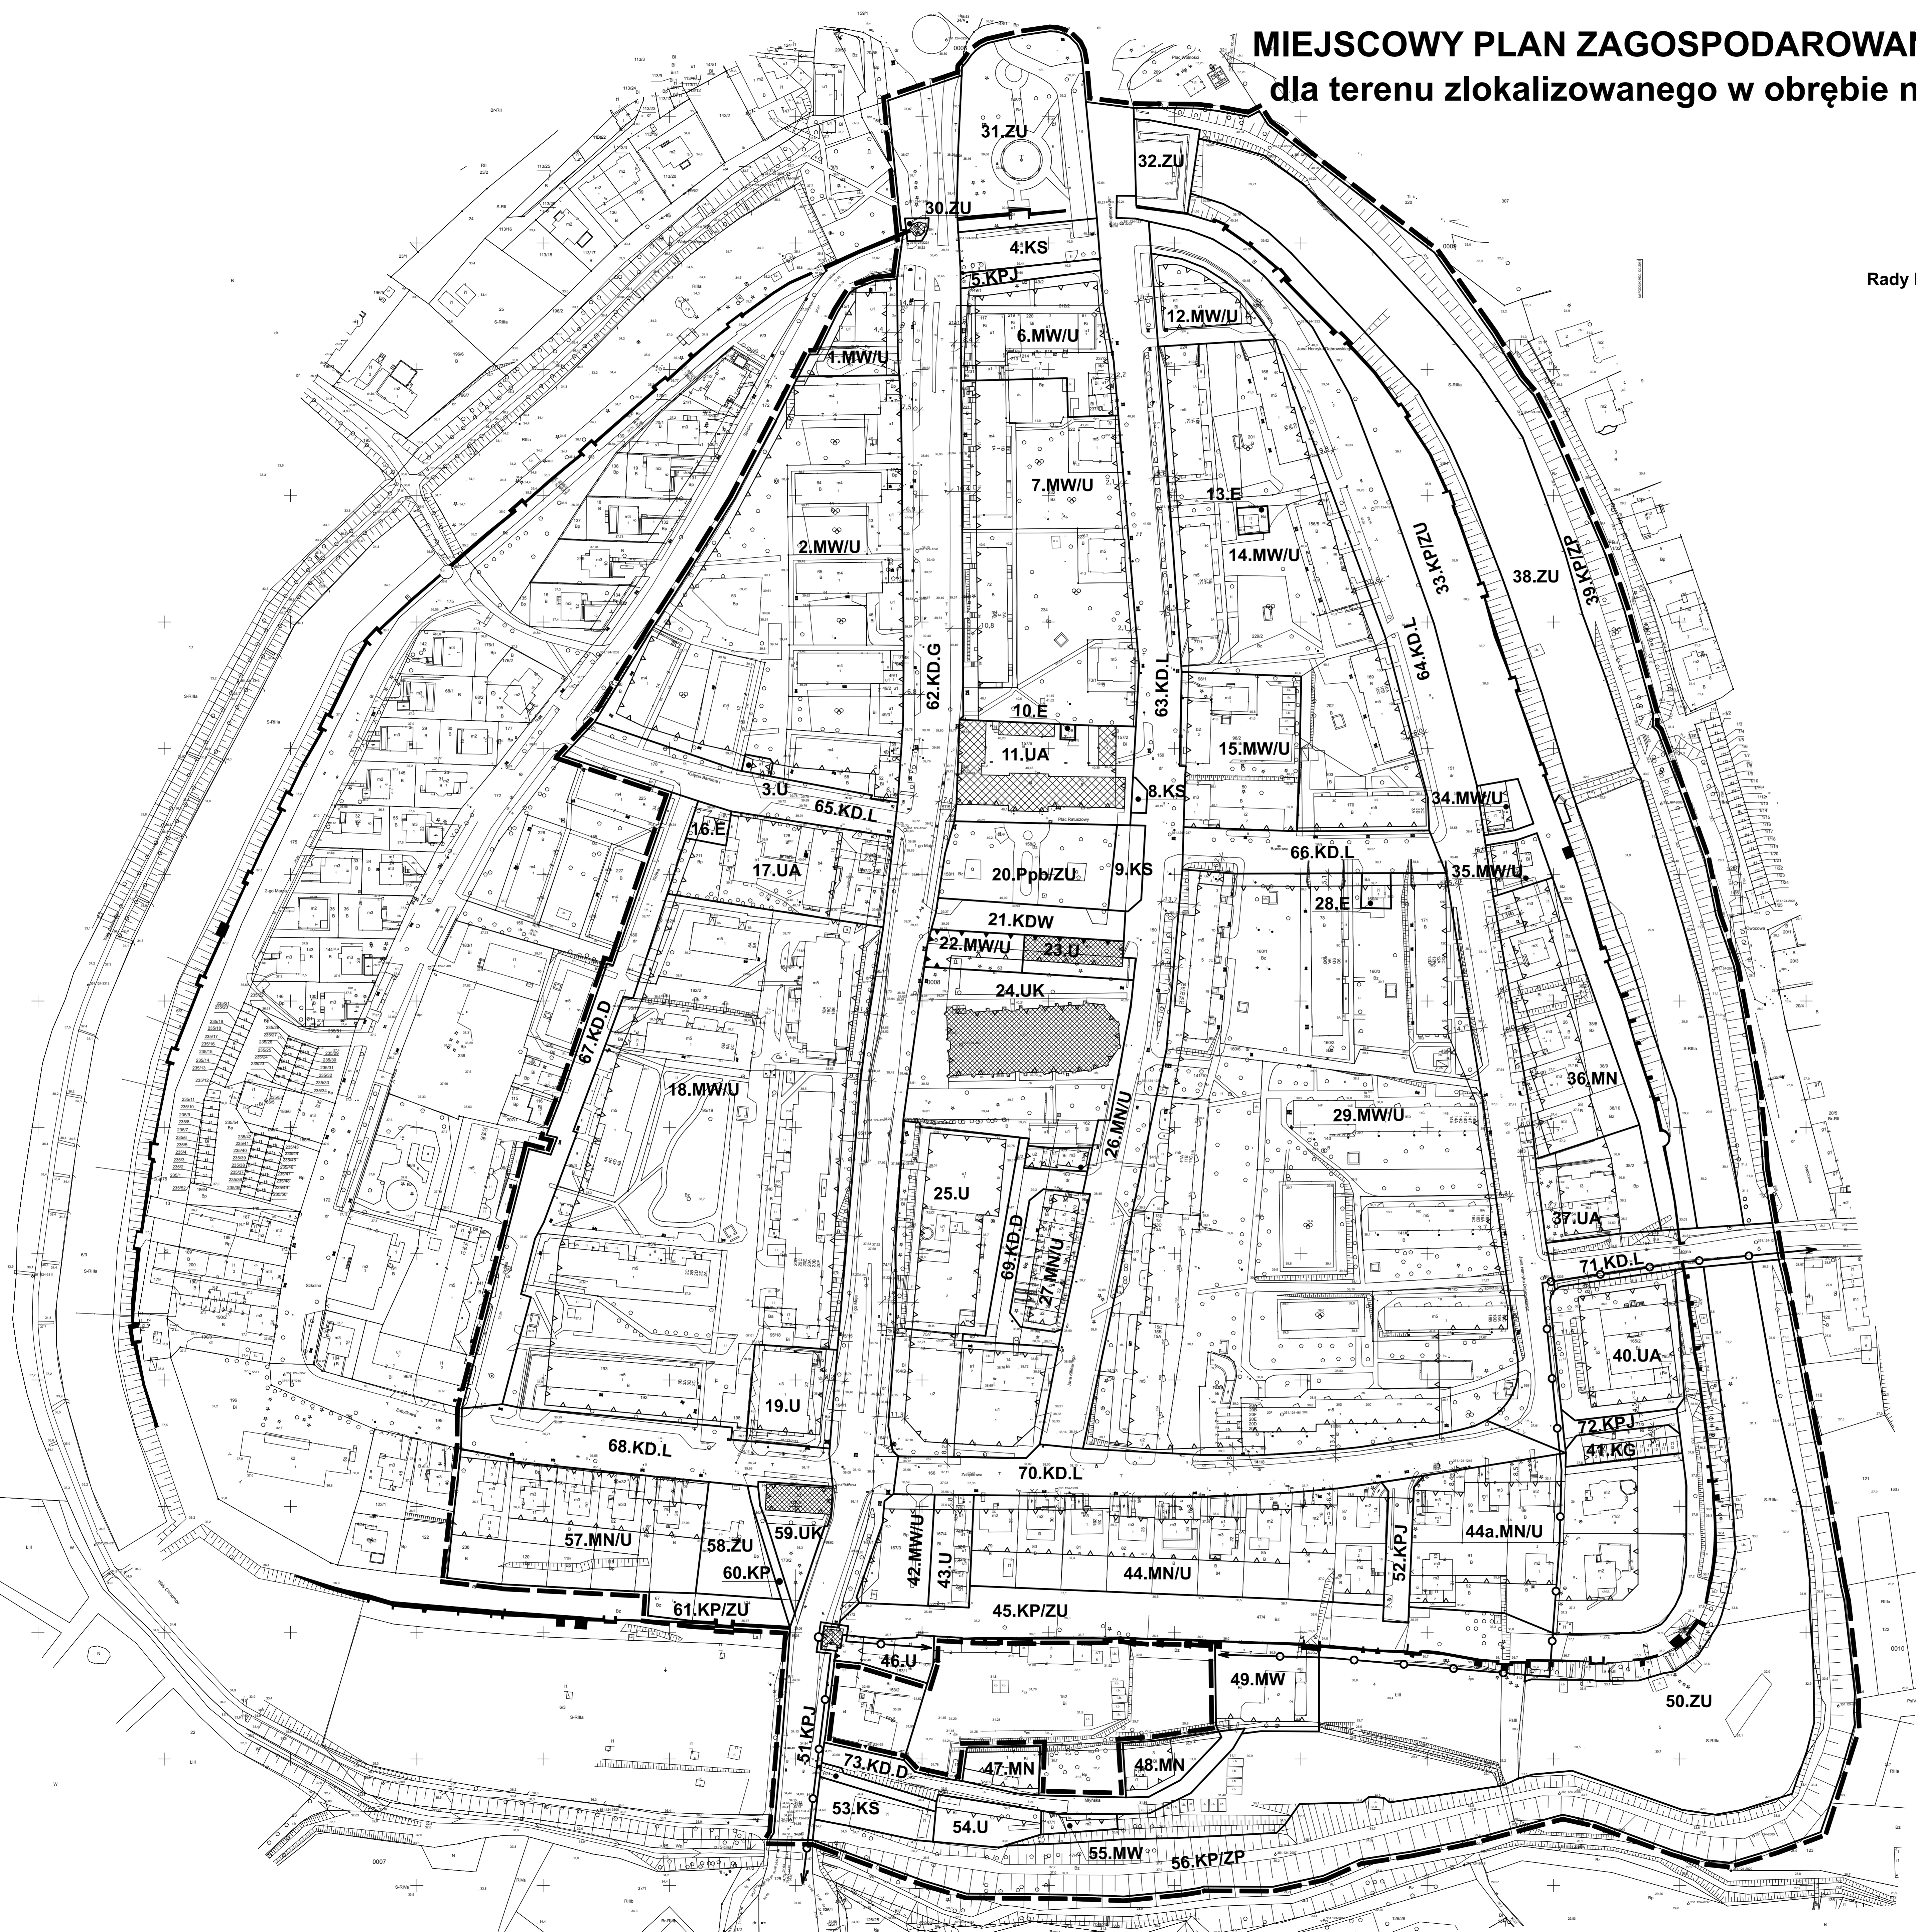

LEGENDA

- GRANICA OBSZARU OBJĘTEGO PLANEM MIEJSCOWYM
- GRANICA STREFY K OCHRONY KRAJOBRAZU KULTUROWEGO
- LINIE ROZGRANICZAJĄCE TERENY O RÓŻNYM PRZEZNACZENIU LUB O RÓŻNYCH ZASADACH ZAGOSPODAROWANIA
- OBOWIĄZUJĄCA LINIA ZABUDOWY
- NIEPRZEKRACZALNA LINIA ZABUDOWY
- ŚREDNIOWIECZNE MURY OBRONNE
- ZABUDOWA ISTNIEJĄCA OBJĘTA OCHRONĄ KONSERWATORSKĄ
- ZABUDOWA ISTNIEJĄCA UJĘTA W GMINNEJ EWIDENCJI ZABYTKÓW
- ISTNIEJĄCE GRANICE DZIAŁEK

USTALENIA FUNKCJONALNE TERENÓW

- TEREN ZABUDOWY MIESZKANIOWEJ JEDNORODZINNEJ
- TEREN ZABUDOWY MIESZKANIOWEJ JEDNORODZINNEJ I USŁUGOWEJ
- TEREN ZABUDOWY MIESZKANIOWEJ WIELORODZINNEJ
- TEREN ZABUDOWY MIESZKANIOWEJ WIELORODZINNEJ I USŁUGOWEJ
- TEREN ZABUDOWY USŁUGOWEJ
- TEREN ZABUDOWY USŁUG ADMINISTRACJI PUBLICZNEJ
- TEREN ZABUDOWY KULTU RELIGIJNEGO LUB USŁUG KULTURY
- TEREN PARKINGU
- TEREN ZABUDOWY GARAŻOWEJ
- TEREN ZIELENI URZĄDZONEJ
- TEREN PRZESTRZENI PUBLICZNEJ I ZIELENI URZĄDZONEJ
- TEREN CIĄGU PIESZEGO
- TEREN CIĄGU PIESZEGO - ULICZKI PRZYMURNEJ Z TOWARZYSZĄCĄ ZIELENIĄ URZĄDZONĄ
- TEREN CIĄGU PIESZEGO - PLANTY MIEJSKIE
- TEREN INFRASTRUKTURY TECHNICZNEJ

TERENY KOMUNIKACJI

- TEREN DROGI GŁÓWNEJ
- TEREN DROGI LOKALNEJ
- TEREN DROGI DOJAZDOWEJ
- TEREN DROGI WEWNĘTRZNEJ
- TEREN DROGI W FORMIE CIĄGU PIESZO JEZDNEGO