
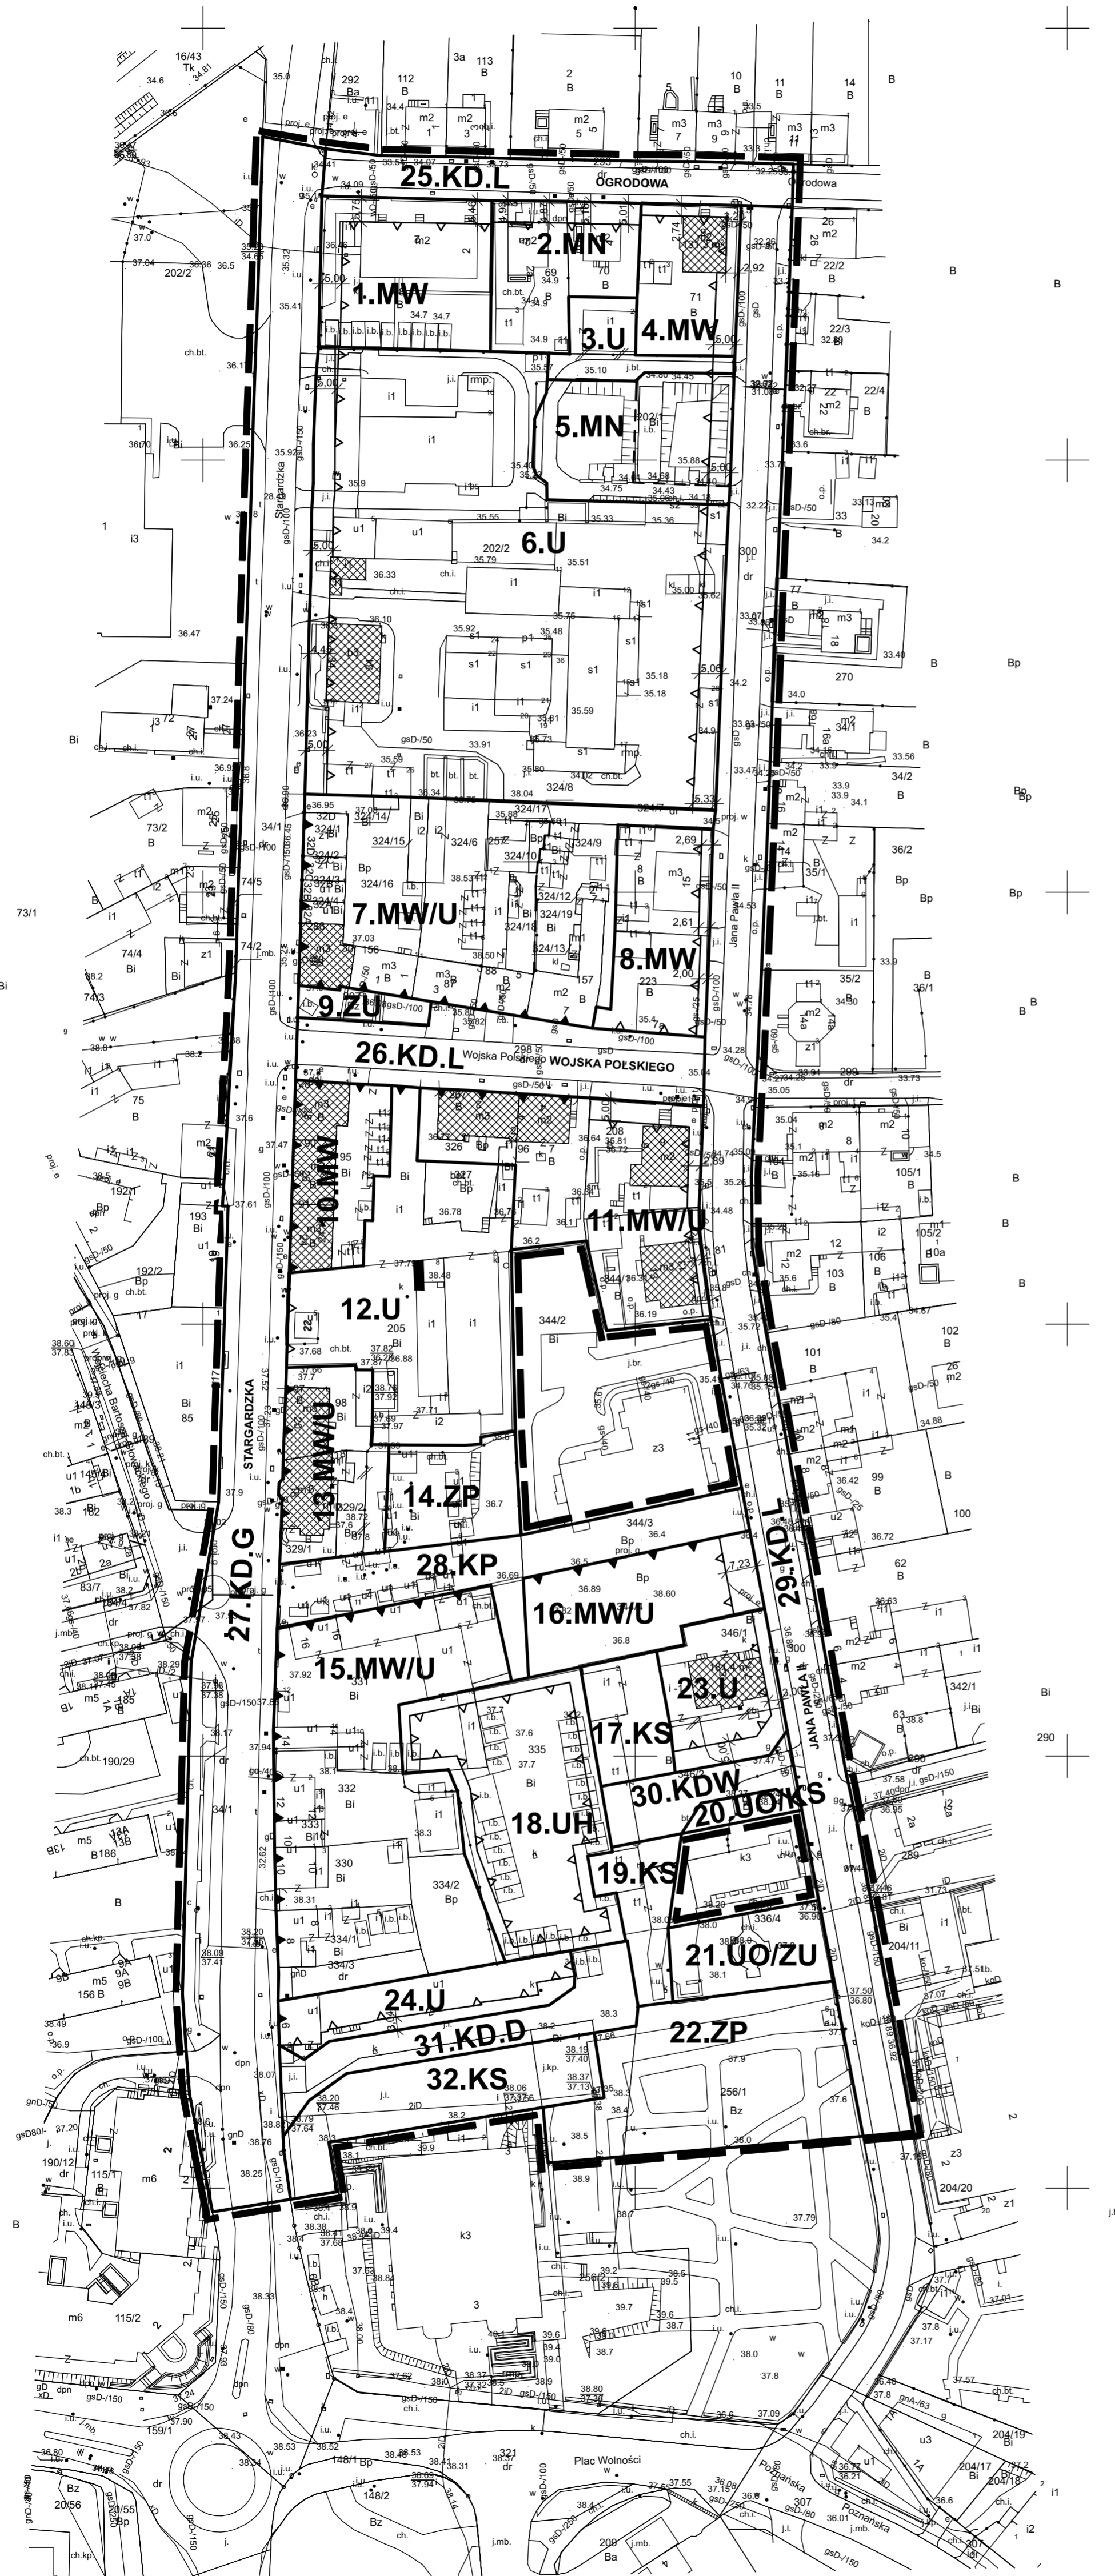


# MIEJSCOWY PLAN ZAGOSPODAROWANIA PRZESTRZENNEGO dla działek położonych w rejonie ul. Stargardzkiej w PYRZYCACH

skala 1:1000

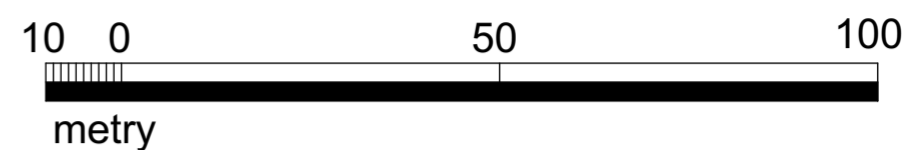

## LEGENDA

	GRANICA OBSZARU OBJĘTEGO PLANEM MIEJSCOWYM
	LINIE ROZGRANICZAJĄCE TERENY O RÓŻNYM PRZEZNACZENIU LUB O RÓŻNYCH ZASADACH ZAGOSPODAROWANIA
	PROPONOWANY PODZIAŁ PARCELACYJNY
	OBOWIĄZUJĄCA LINIA ZABUDOWY
	NIEPRZEKACZALNA LINIA ZABUDOWY
	ZABUDOWA ISTNIEJĄCA OBJĘTA OCHRONĄ KONSERWATORSKĄ
	ISTNIEJĄCE GRANICE DZIAŁEK
	GRANICE DZIAŁEK PRZEZNACZONE DO LIKWIDACJI

## USTALENIA FUNKCJONALNE TERENÓW

<b>MN</b>	TEREN ZABUDOWY MIESZKANIOWEJ JEDNORODZINNEJ
<b>MW</b>	TEREN ZABUDOWY MIESZKANIOWEJ WIELORODZINNEJ
<b>MW/U</b>	TEREN ZABUDOWY MIESZKANIOWEJ WIELORODZINNEJ Z USŁUGAMI
<b>UH</b>	TEREN ZABUDOWY USŁUG HANDLU - TARGOWISKO MIEJSKIE
<b>U</b>	TEREN ZABUDOWY USŁUGOWEJ
<b>UO/ZU</b>	TEREN USŁUG OŚWIATY - ZIELEŃ URZĄDZONA
<b>UO/KS</b>	TEREN USŁUG OŚWIATY - PARKING
<b>ZP</b>	TEREN ZIELENI PARKOWEJ
<b>ZU</b>	TEREN ZIELENI URZĄDZONEJ

## TERENY KOMUNIKACJI

<b>KD.G</b>	TEREN DROGI GŁÓWNEJ
<b>KD.L</b>	TEREN DROGI LOKALNEJ
<b>KD.D</b>	TEREN DROGI DOJAZDOWEJ
<b>KDW</b>	TEREN DROGI WEWNĘTRZNEJ
<b>KP</b>	TEREN OGÓLNODOSTĘPNEGO CIĄGU PIESZEGO
<b>KS</b>	TEREN PARKINGU - LOKALIZACJA MIEJSC POSTOJOWYCH